

PIRMO AUKŠTO PATALPŲ EKSPLIKACIJA

EIL. NR.	PATALPOS PAVADINIMAS	PLOTAS M <sup>2</sup>
101	Greito maisto restorano salė	91,84
102	ŽFN WC	3,60
103	Plovykla	8,64
104	Sandėlis	14,12
105	Koridorius	15,05
106	Laiptinė	7,12
107	Vėsinimo kamera	9,34
108	Šaldymo kamera	7,70
109	Valytojos patalpa	5,78
110	Pagalbinė patalpa	2,45
111	Koridorius	8,42
112	Serverinė	3,57
113	Virtuvė	57,55
Viso:		235,18

SUTARTINIAI ŽYMĖJIMAI


ŽYMĖJIMAS	PAVADINIMAS
	Apšiltinta išorės blokelių siena
	Vidinės gipso kartono pertvaros
	"Sandwich" tipo panelės pertvara

Laida	Data	Keitimų pavadinimas			
		 <b>UAB "Rybalda"</b> <small>Saulėtekio al. 15-609, Vilnius, Lietuva LT-10224;            Tel.: +37065534795,            el.p.: info@rybalda.lt, www.rybalda.lt</small>		Kompleksas: Maitinimo paskirties pastato tarp Ukmergės ir J. Baltrušaičio g. (kad. Nr. 0101/0020:64) Vilniaus m., statybos projektas	
Atestato Nr.	Pareigos	V. Pavardė	Parašas	Data	
27185	P.V.	V. Rybakovas			
002110	P.V.A.	K. Budnikienė			
001623	Arch.	L. Šulskutė			
Etapas	Statytojas:		Brėžinio žymuo:		
TP	UAB "Hes-Pro Vilnius"		11008-01-TP-SA		
			Format.	Laida	
			A3+	0	
			Lapas	Lapų	
			1	1	

PROJ. DALIS	PAVARDĖ	PARAŠAS	DATA

2100 x 1000 mm  
Grūdinto stiklo stogelis

1500 x 3000 mm  
Grūdinto stiklo stogelis

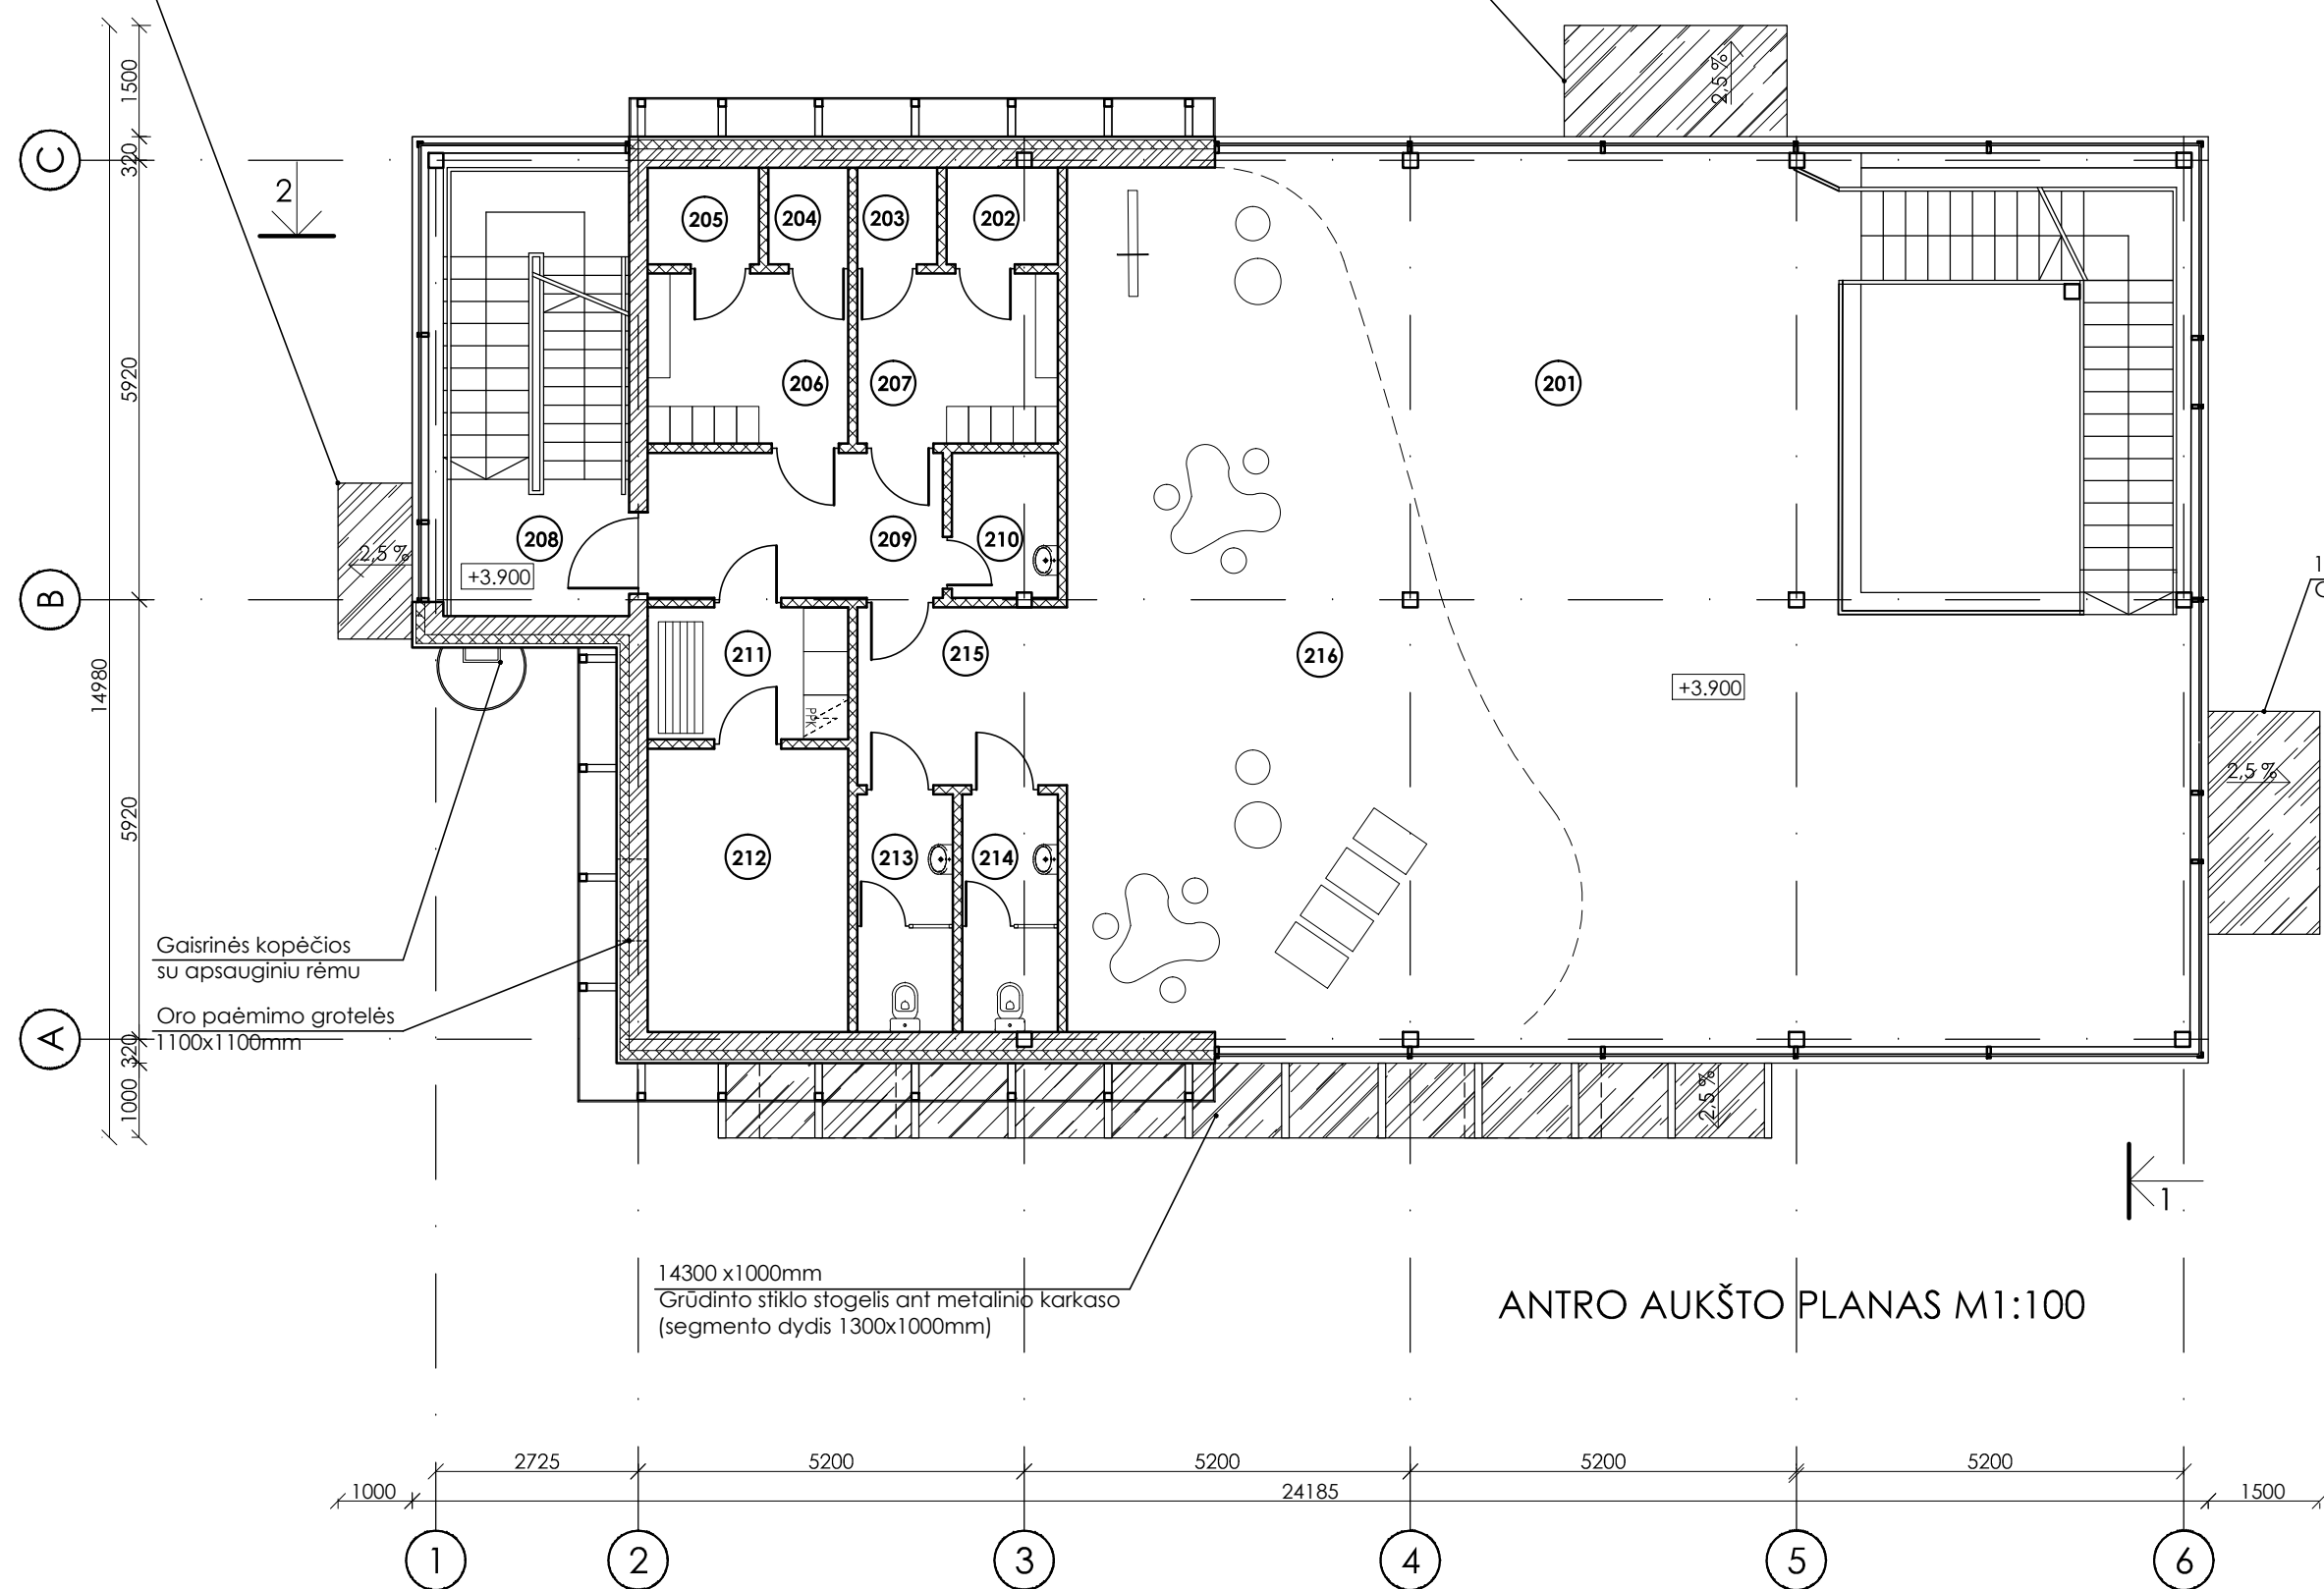

ANTRO AUKŠTO PLANAS M1:100

ANTRO AUKŠTO PATALPŲ EKSPLIKACIJA


EIL. NR.	PATALPOS PAVADINIMAS	PLOTAS M <sup>2</sup>
201	Greito maisto restorano salė	94,00
202	Darbuotojų san. mazgas	1,95
203	Darbuotojų dušas	1,40
204	Darbuotojų dušas	1,40
205	Darbuotojų san. mazgas	1,95
206	Darbuotojų persirengimo patalpa	6,18
207	Darbuotojų persirengimo patalpa	6,18
208	Laiptinė	4,60
209	Koridorius	7,77
210	Pagalbinė patalpa	5,78
211	Pagalbinė patalpa	4,80
212	Vent. kamera	10,30
213	Lankytojų moterų WC	4,12
214	Lankytojų vyrų WC	4,12
215	Holas	6,76
216	Vaikų žaidimo zona	54,95
Viso:		216,26

SUTARTINIAI ŽYMĖJIMAI

ŽYMĖJIMAS	PAVADINIMAS
	Apšiltinta išorės blokelių siena
	Vidinės gipso kartono pertvaros

PROJ. DALIS	PAVARDĖ	PARAŠAS	DATA

Laida	Data	Keitimų pavadinimas		
		<b>UAB "Rybvalda"</b> Saulėtekio al. 15-609, Vilnius, Lietuva LT-10224; Tel.: +37065534795, el.p.: info@rybvalda.lt, www.rybvalda.lt		
Kompleksas: Maitinimo paskirties pastato tarp Ukmergės ir J. Baltrušaičio g. (kad. Nr. 0101/0020:64) Vilniaus m., statybos projektas				
Afesto Nr.	Pareigos	V. Pavardė	Parašas	Data
27185	P.V.	V. Rybakovas		
002110	P.V.A.	K. Budnikienė		
001623	Arch.	L. Šulskutė		
Etapas	Statytojas:	UAB "Hes-Pro Vilnius"		Brėžinio žymuo:
TP				11008-01-TP-SA
				Formatas: A3+
				Laidos: 0
				Lapas: 1
				Lapų: 1

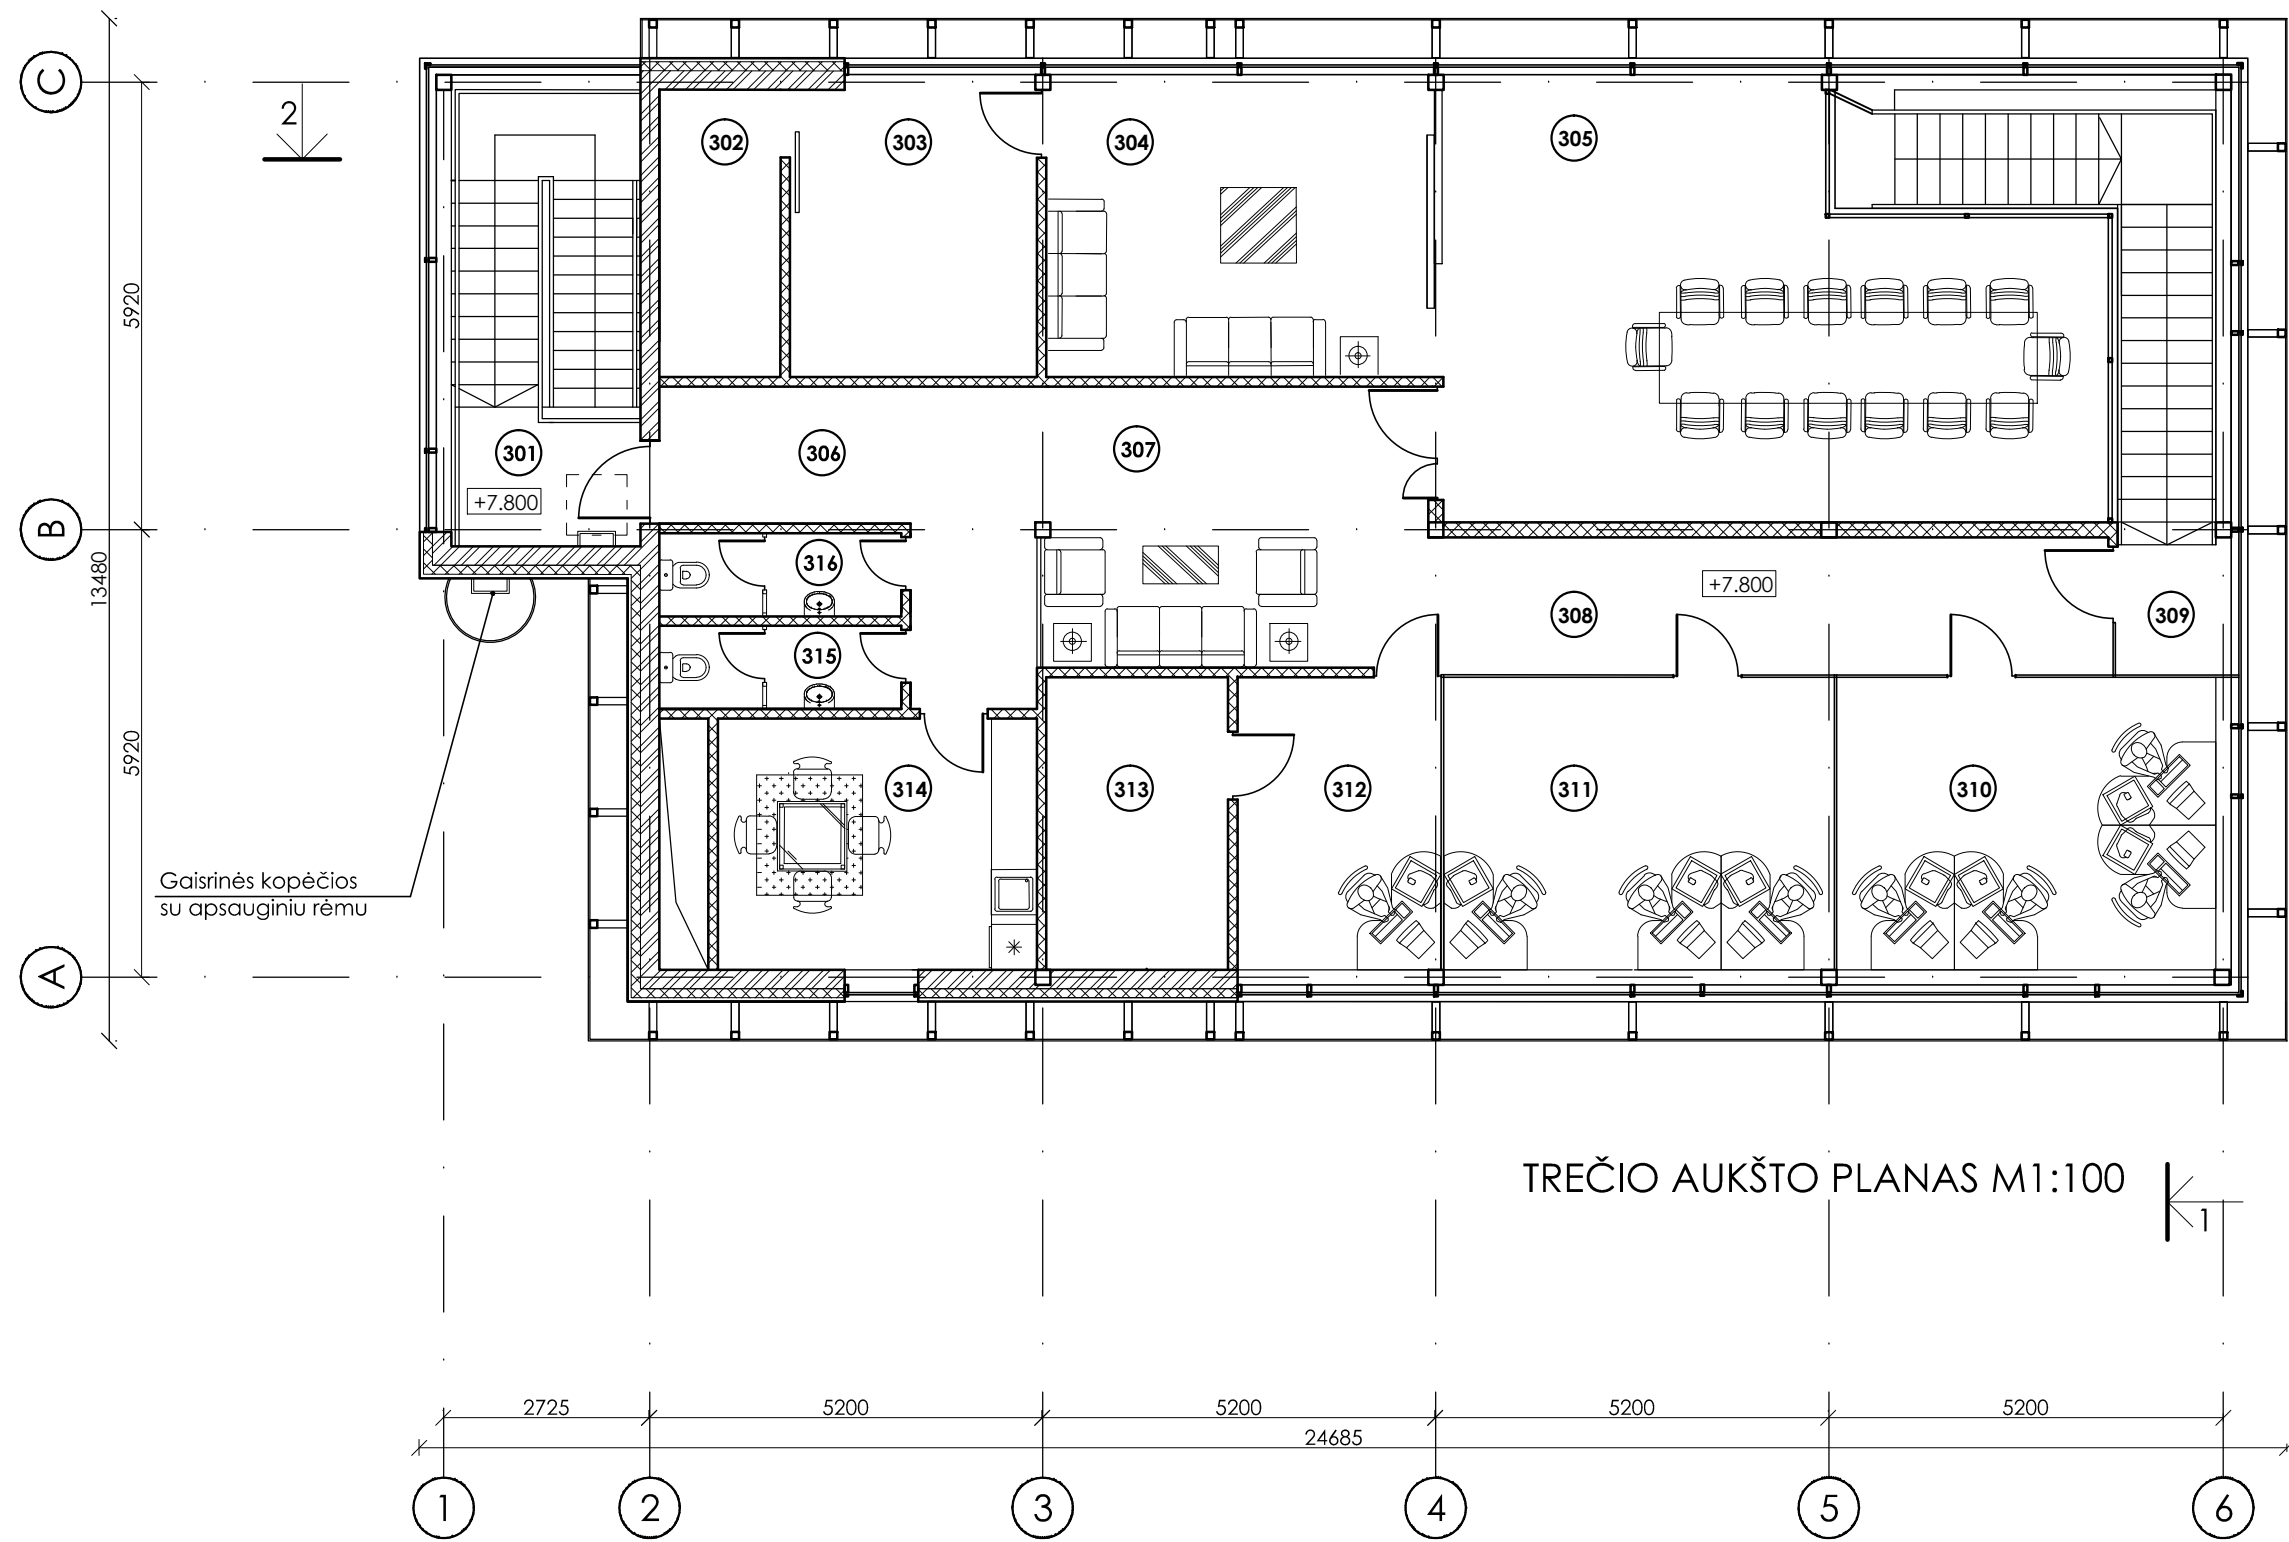

TREČIO AUKŠTO PLANAS M1:100

TREČIO AUKŠTO PATALPŲ EKSPLIKACIJA


EIL. NR.	PATALPOS PAVADINIMAS	PLOTAS M <sup>2</sup>
301	Laiptinė	4,60
302	Pagalbinė patalpa	6,10
303	Kabinetas	12,40
304	Kabinetas	20,00
305	Pasitarimų kambarys	44,00
306	Holas	13,10
307	Laukiamasis	19,27
308	Koridorius	16,50
309	Laiptinė	2,72
310	Kabinetas	19,42
311	Kabinetas	20,00
312	Kabinetas	10,42
313	Archyvas	9,30
314	Darbuotojų poilsio patalpa	14,00
315	Moterų WC	3,52
316	Vyrų WC	3,52
Viso:		218,60

SUTARTINIAI ŽYMĖJIMAI

ŽYMĖJIMAS	PAVADINIMAS
	Apšiltinta išorės blokelių siena
	Vidinės gipso kartono pertvaros
	Grūdinto stiklo pertvaros

Laida	Data	Keitimų pavadinimas		
 <b>UAB "Rybalda"</b> <small>Saulėtekio al. 15-609, Vilnius, Lietuva LT-10224;            Tel.: +37065534795,            el.p.: info@rybalda.lt, www.rybalda.lt</small>		Kompleksas: Maitinimo paskirties pastato tarp Ukmergės ir J. Baltrušaičio g. (kad. Nr. 0101/0020:64) Vilniaus m., statybos projektas		
Afesto Nr.	Pareigos	V. Pavardė	Parašas	Data
27185	P.V.	V. Rybakovas		
002110	P.V.A.	K. Budnikienė		
001623	Arch.	L. Šulskutė		
Etapas	Statytojas:		Brėžinio žymuo:	
TP	UAB "Hes-Pro Vilnius"		11008-01-TP-SA	
			Format.	Laida
			A3+	0
			Lapas	Lapų
			1	1

PROJ. DALIS	PAVARDĖ	PARAŠAS	DATA

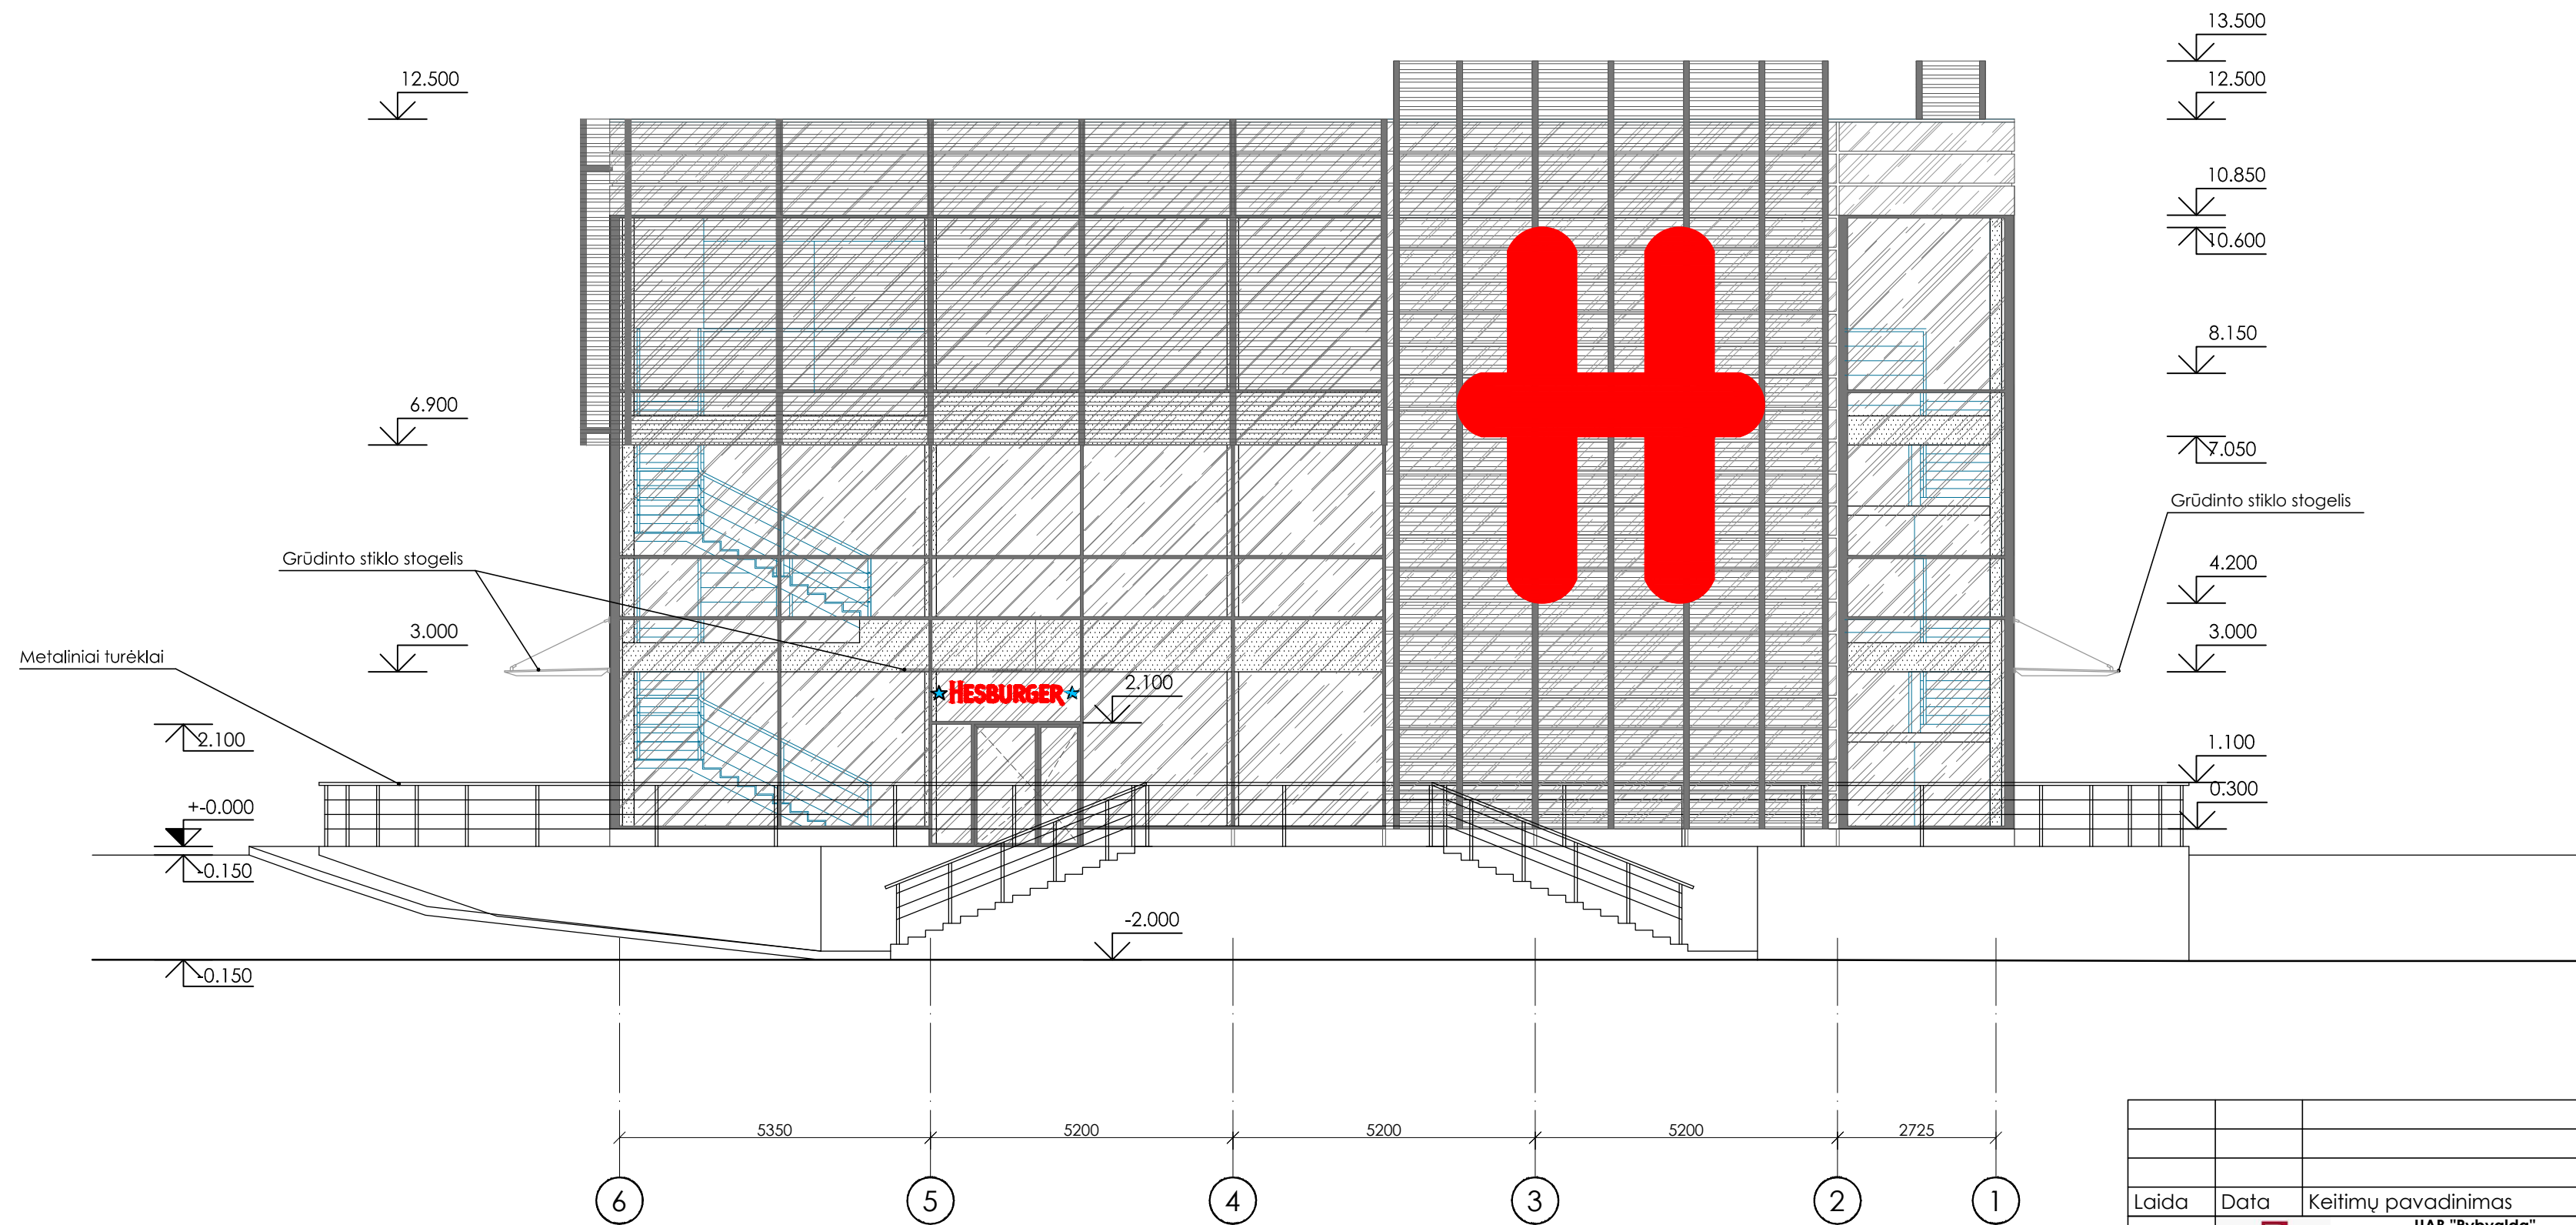



FASADAS TARP AŠIŲ 6 - 1

FASADŲ APDAILOS MEDŽIAGŲ SUTARTINIS ŽYMĖJIMAS

ŽYMĖJIMAS	PAVADINIMAS
	Plokštės fasado apdailai, paviršius veidrodinis, spalva pilka
	Plokštės fasado apdailai, paviršius matinis, spalva pilka
	Stiklas
	Metalinės horizontalios žaliuzės, spalva pilka

Laida	Data	Keitimų pavadinimas		
		 <b>UAB "Rybalda"</b> Saulėtekio al. 15-609, Vilnius, Lietuva LT-10224; Tel.: +37065534795, el.p.: info@rybalda.lt, www.rybalda.lt		
Kompleksas: Maitinimo paskirties pastato tarp Ukmergės ir J. Baltrušaičio g. (kad. Nr. 0101/0020:64) Vilniaus m., statybos projektas				
Atestato Nr.	Pareigos	V. Pavardė	Parašas	Data
27185	P.V.	V. Rybakovas		
002110	P.V.A.	K. Budnikienė		
001623	Arch.	L. Šulskutė		
Etapas	Statytojas:			Brėžinio žymuo:
TP	UAB "Hes-Pro Vilnius"			11008-01-TP-SA
				Formatas: A3+
				Laidos: 0
				Lapas: 1
				Lapų: 1

PROJ. DALIS	PAVARDĖ	PARAŠAS	DATA

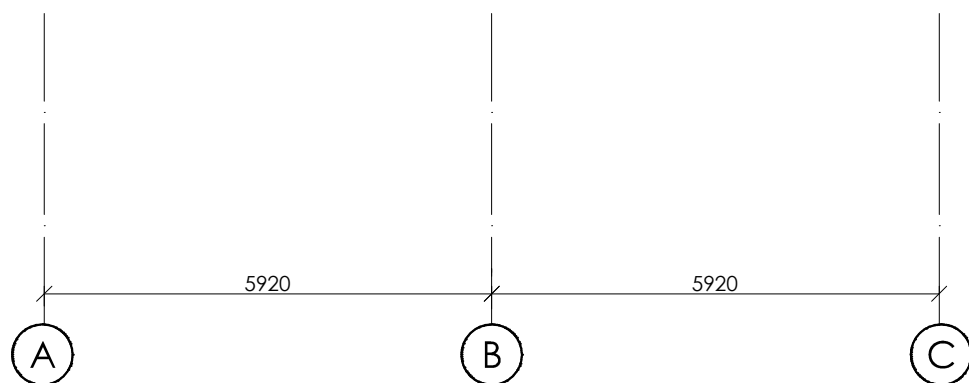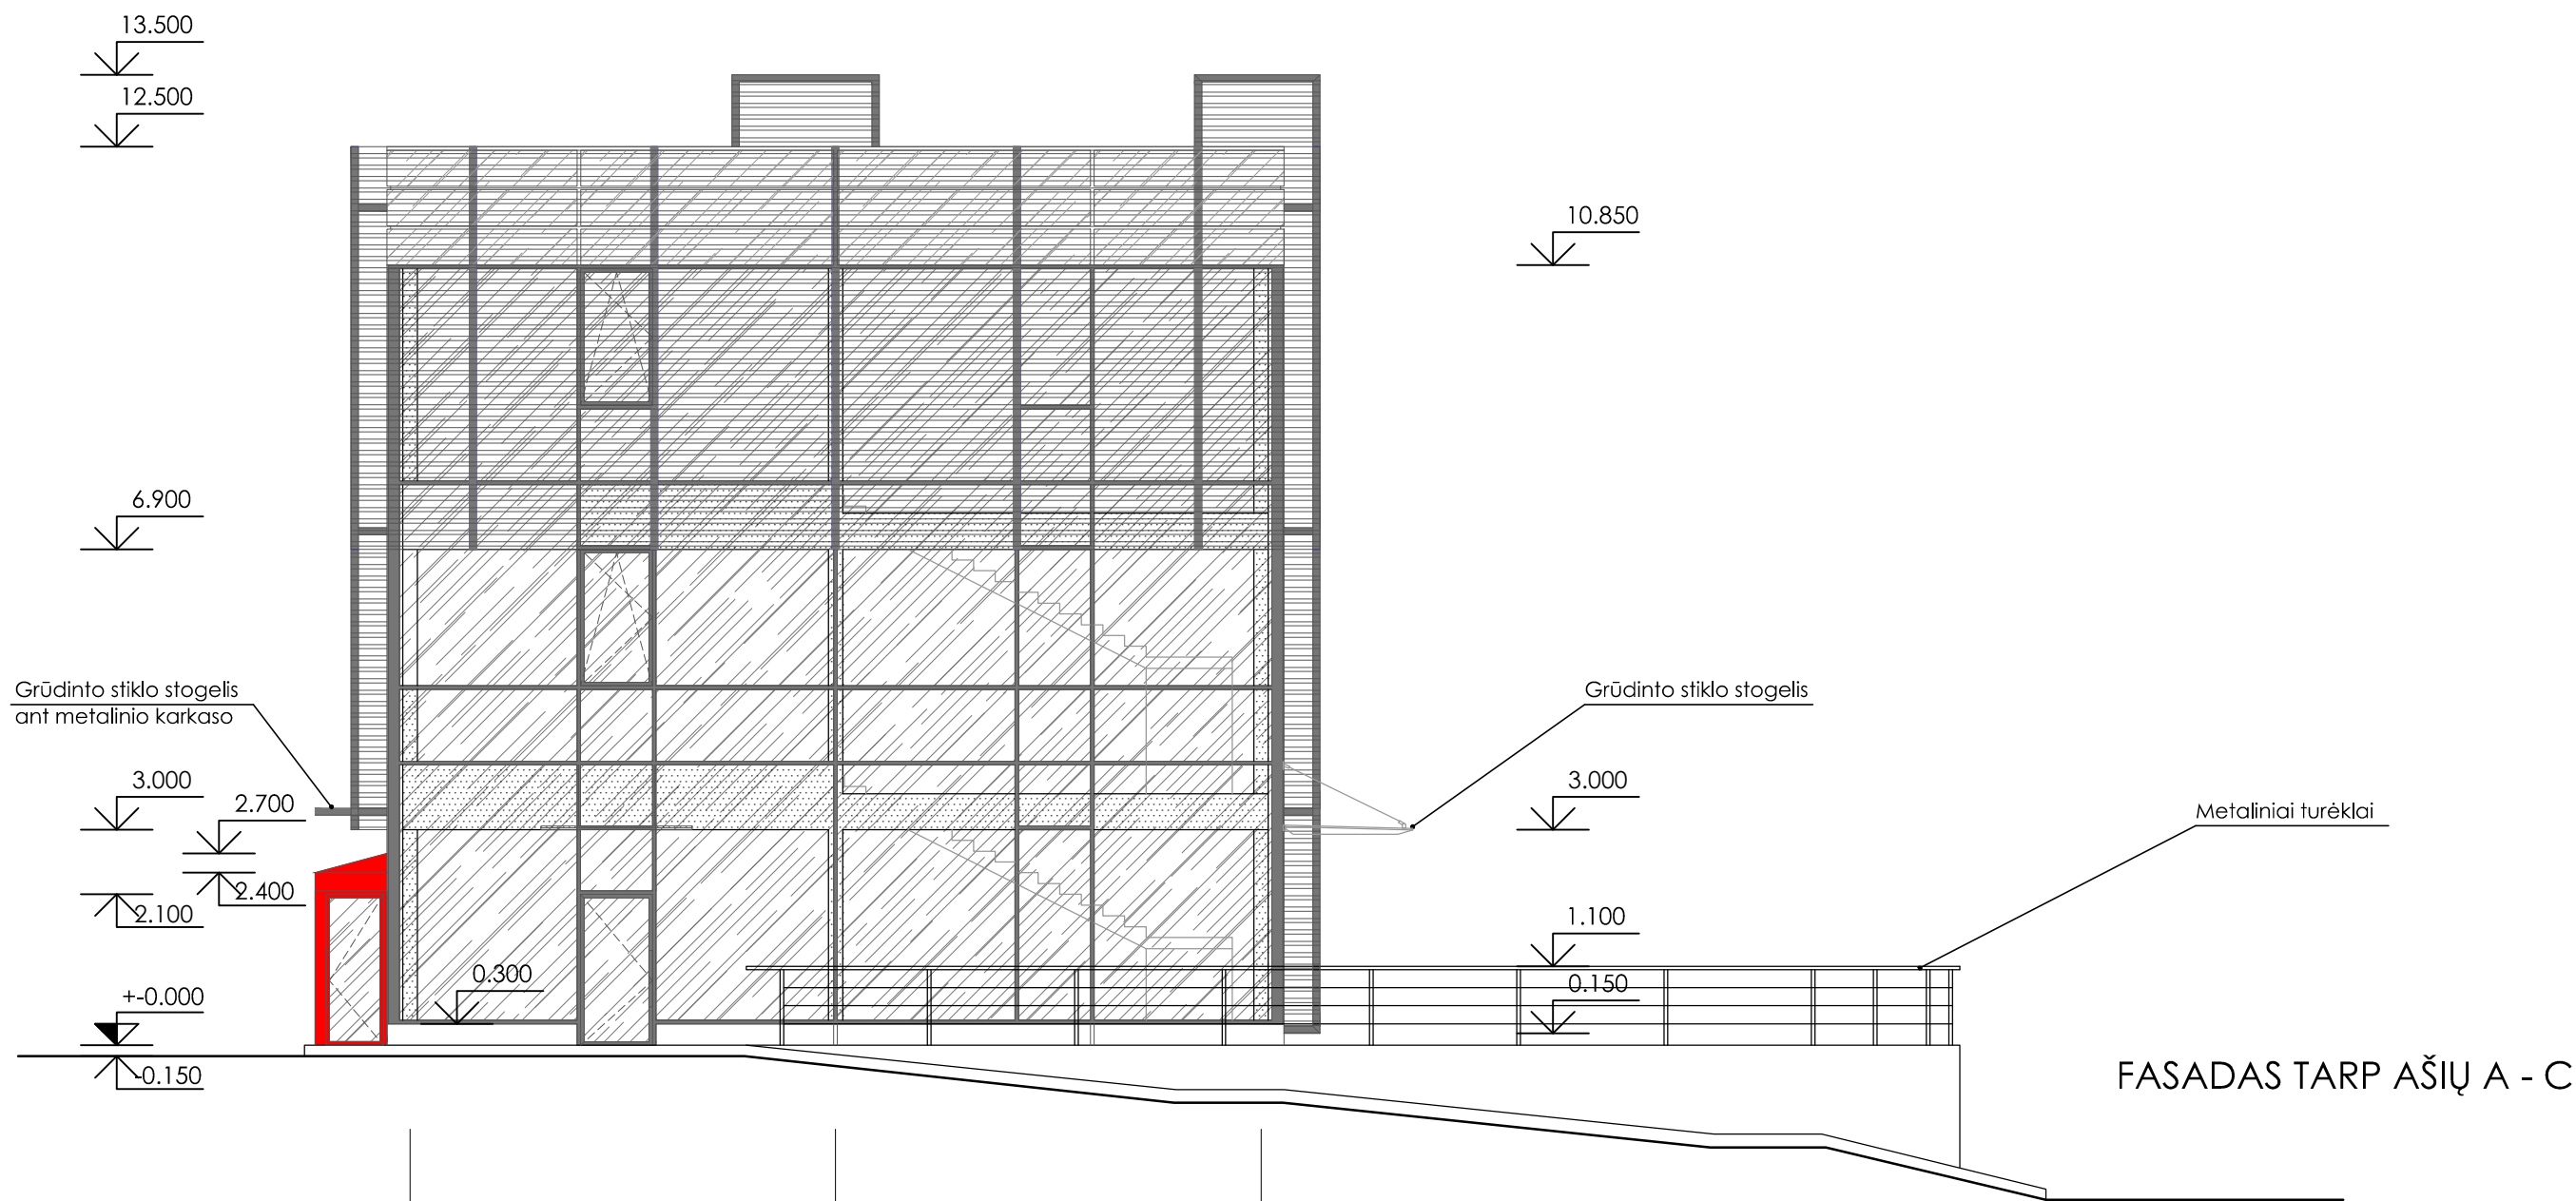


FASADŲ APDAILOS MEDŽIAGŲ SUTARTINIS ŽYMĖJIMAS

ŽYMĖJIMAS	PAVADINIMAS
	Plokštės fasado apdailai, paviršius veidrodinis, spalva pilka
	Plokštės fasado apdailai, paviršius matinis, spalva pilka
	Stiklas
	Metalinės horizontalios žaliuzės, spalva pilka

Laida	Data	Keitimų pavadinimas		
		 <b>UAB "Ryvalda"</b> <small>Saulėtekio al. 15-609, Vilnius, Lietuva LT-10224;            Tel.: +37065534795;            el.p.: info@ryvalda.lt, www.ryvalda.lt</small>		
		Kompleksas: Maitinimo paskirties pastato tarp Ukmergės ir J. Baltrušaičio g. (kad. Nr. 0101/0020:64) Vilniaus m., statybos projektas		
Atestato Nr.	Pareigos	V. Pavardė	Parašas	Data
27185	P.V.	V. Rybakovas		
002110	P.V.A.	K. Budnikienė		
001623	Arch.	L. Šulskutė		
Etapas	Statytojas:			Brėžinio žymuo:
TP	UAB "Hes-Pro Vilnius"			11008-01-TP-SA
				Formatas
				A3
				Laida
				0
				Lapas
				1
				Lapų
				1

PROJ. DALIS	PAVARDĖ	PARAŠAS	DATA

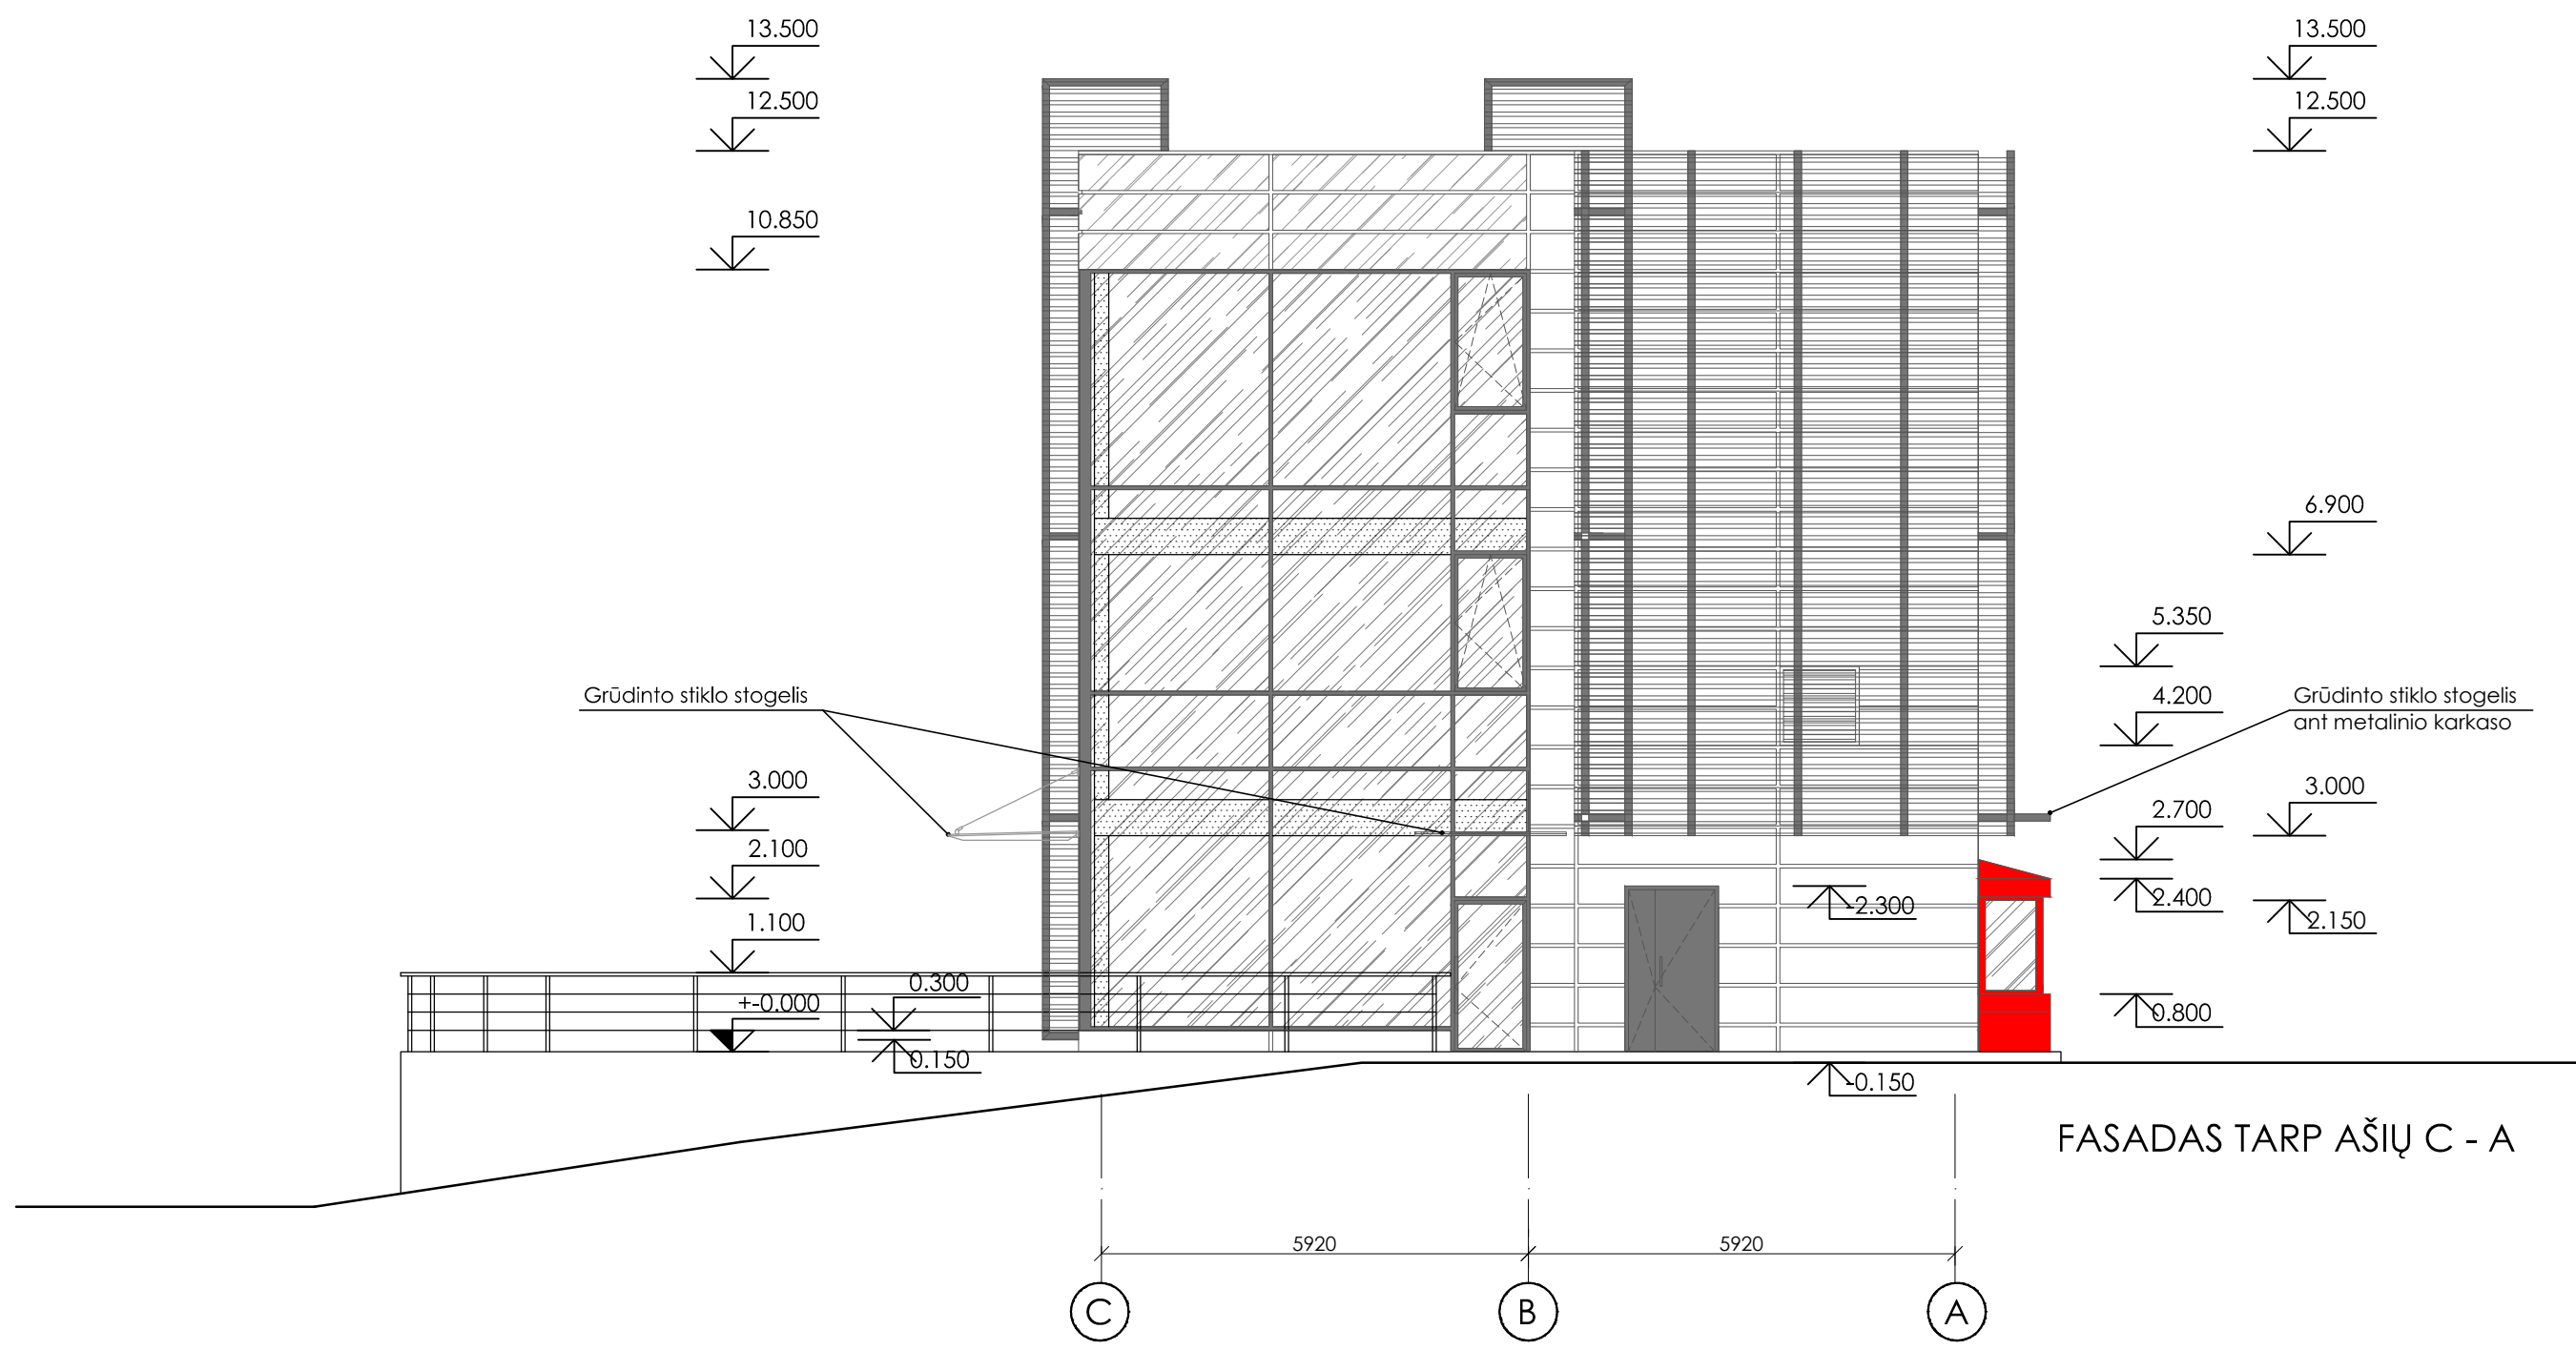

FASADAS TARP AŠIŲ C - A

FASADŲ APDAILOS MEDŽIAGŲ SUTARTINIS ŽYMĖJIMAS

ŽYMĖJIMAS	PAVADINIMAS
	Plokštės fasado apdailai, paviršius veidrodinis, spalva pilka
	Plokštės fasado apdailai, paviršius matinis, spalva pilka
	Stiklas
	Metalinės horizontalios žaliuzės, spalva pilka

Laida	Data	Keitimų pavadinimas		
		 <b>UAB "Ryvalda"</b> <small>Saulėtekio al. 15-609, Vilnius, Lietuva LT-10224;            Tel.: +37065534795;            el.p.: info@ryvalda.lt, www.ryvalda.lt</small>		
		Kompleksas: Maitinimo paskirties pastato tarp Ukmergės ir J. Baltrušaičio g. (kad. Nr. 0101/0020:64) Vilniaus m., statybos projektas		
Atestato Nr.	Pareigos	V. Pavardė	Parašas	Data
27185	P.V.	V. Rybakovas		
002110	P.V.A.	K. Budnikienė		
001623	Arch.	L. Šulskutė		
Etapas	Statytojas:			Brėžinio žymuo:
TP	UAB "Hes-Pro Vilnius"			11008-01-TP-SA
				Formatas
				A3
				Laida
				0
				Lapas
				1
				Lapų
				1

PROJ. DALIS	PAVARDĖ	PARAŠAS	DATA

Gaisrinės kopėčios


Grūdinto stiklo stogelis

Grūdinto stiklo stogelis

13.500  
12.500  
10.850  
10.600  
8.150  
7.050  
6.900  
4.200  
3.000  
1.100  
0.300

2.700  
2.400  
0.800  
+0.000  
-0.150

FASADAS TARP AŠIŲ 1 - 6

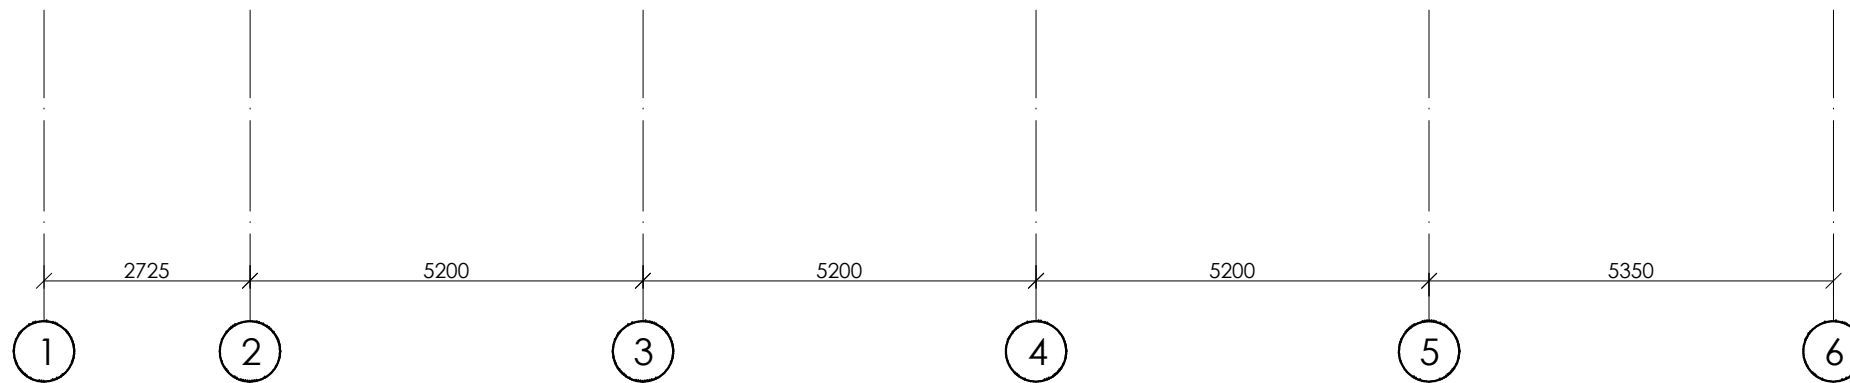


2725 5200 5200 5200 5350

FASADŲ APDAILOS MEDŽIAGŲ SUTARTINIS ŽYMĖJIMAS


ŽYMĖJIMAS	PAVADINIMAS
	Plokštės fasado apdailai, paviršius veidrodinis, spalva pilka
	Plokštės fasado apdailai, paviršius matinis, spalva pilka
	Stiklas
	Metalinės horizontalios žaliuzės, spalva pilka

Laida	Data	Keitimų pavadinimas					
 <b>UAB "Rybalda"</b> <small>Saulėtekio al. 15-609, Vilnius, Lietuva LT-10224; Tel.: +37065534795, el.p.: info@rybalda.lt, www.rybalda.lt</small>							
Kompleksas: Maitinimo paskirties pastato tarp Ukmergės ir J. Baltrušaičio g. (kad. Nr. 0101/0020:64) Vilniaus m., statybos projektas							
Atestato Nr.	Pareigos	V. Pavardė	Parašas	Data	Brėžinys: Fasadas tarp ašių 1 - 6 M 1:100	Format.	Laida
27185	P.V.	V. Rybakovas				A3+	0
002110	P.V.A.	K. Budnikienė					
001623	Arch.	L. Šulskutė			Brėžinio žymuo: 11008-01-TP-SA	Lapas	Lapų
Etapas	Statytojas:	UAB "Hes-Pro Vilnius"				1	1


PROJ. DALIS	PAVARDĖ	PARAŠAS	DATA

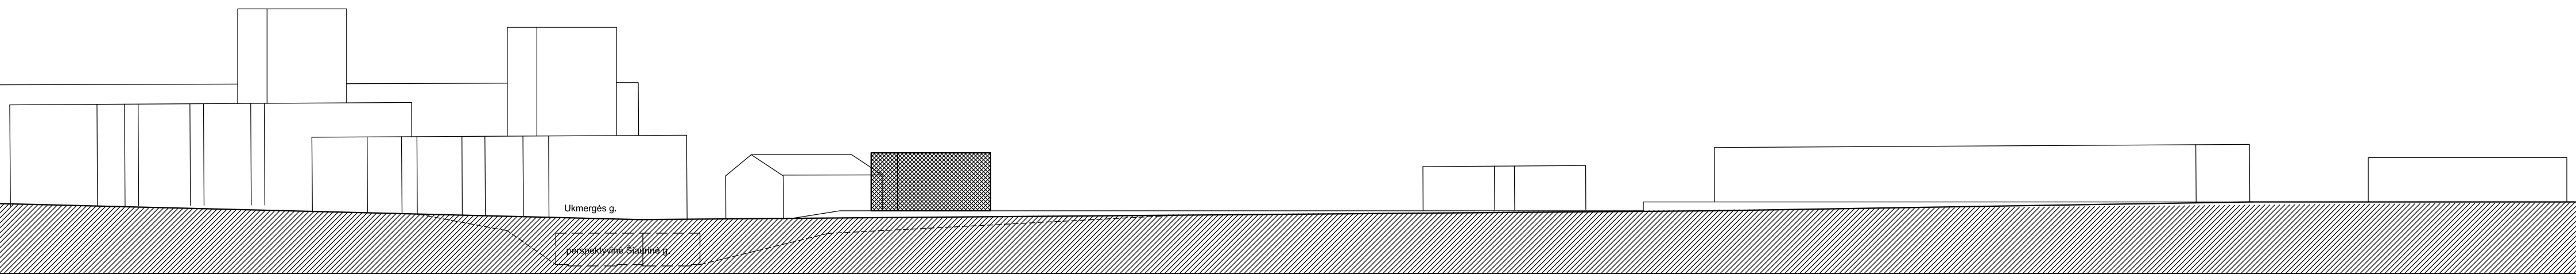


Ukmergės gatvės išlotinė ties sankryža su perspektyvine Šiaurine gatve

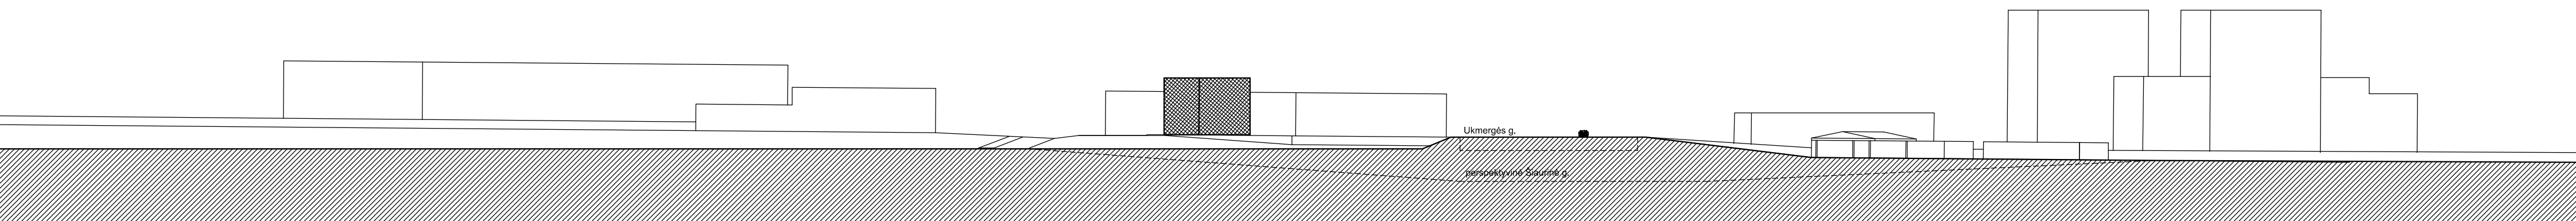


perspektyvinės Šiaurinės gatvės išlotinė ties sankryža su Ukmergės gatve

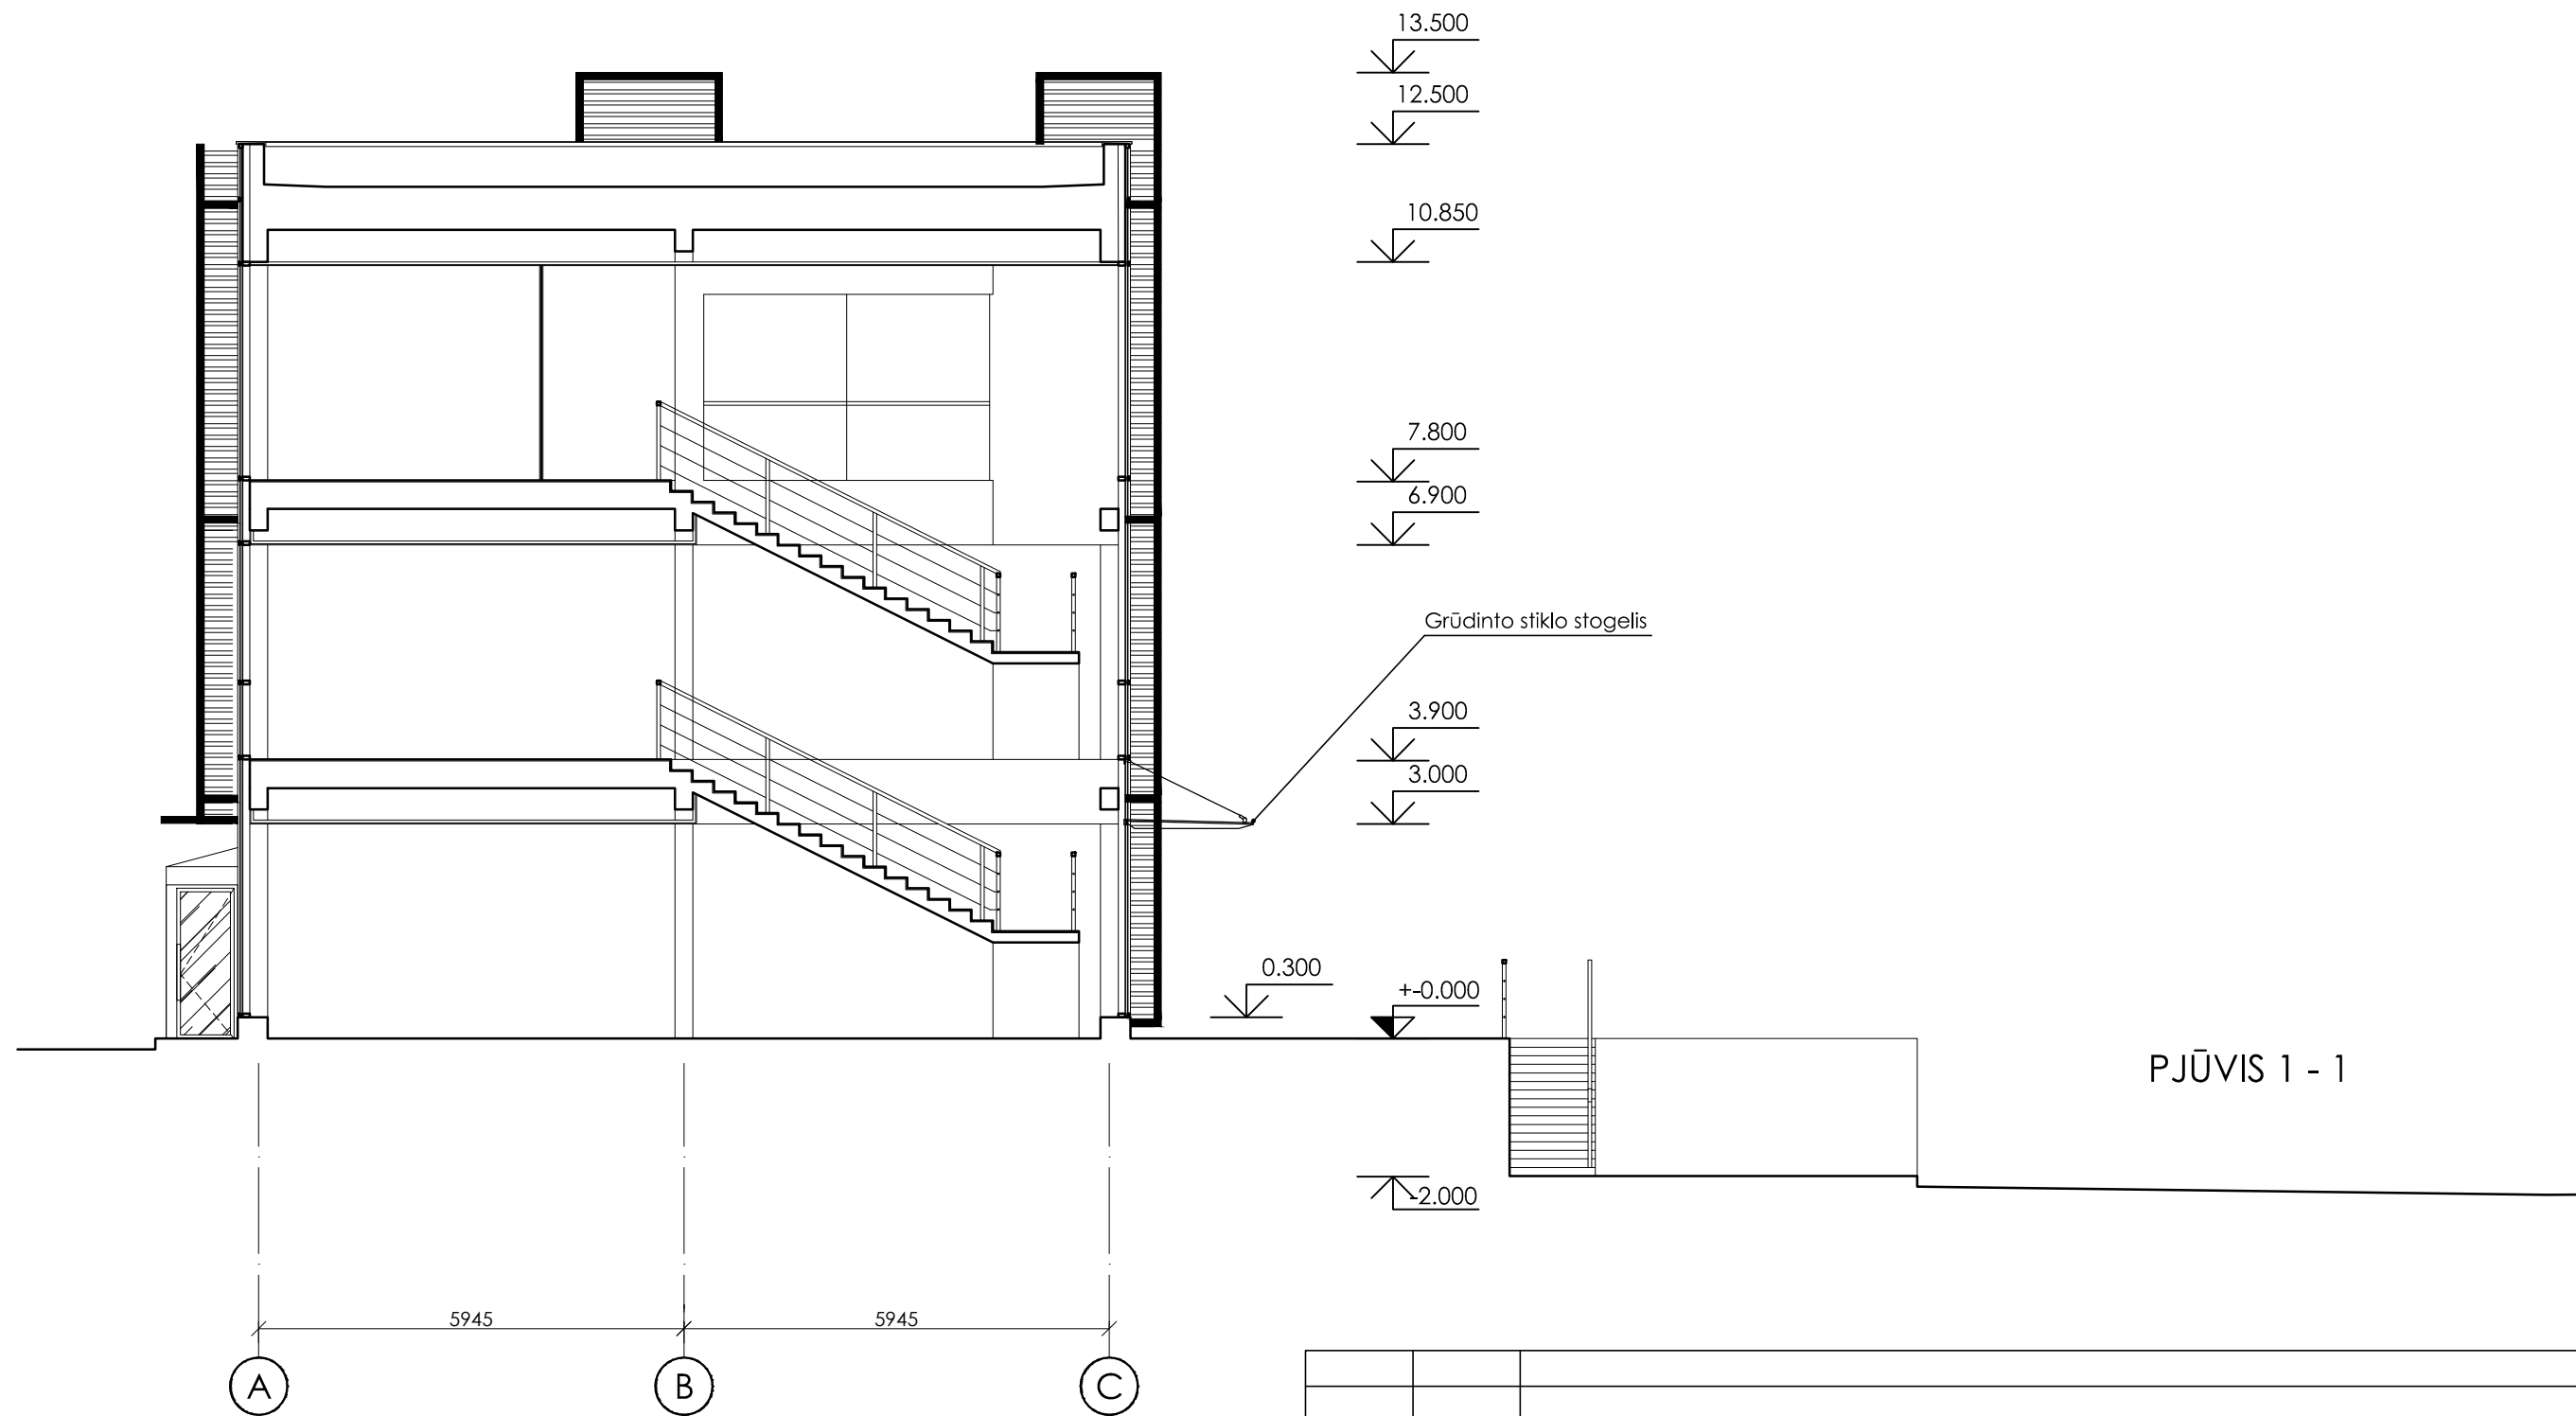

PJŪVIS 1 - 1


Laida	Data	Keitimų pavadinimas								
		 <b>UAB "Ryvalda"</b> <small>Saulėtekio al. 15-609, Vilnius, Lietuva LT-10224;            Tel.: +37065534795;            el.p.: info@ryvalda.lt, www.ryvalda.lt</small>			Kompleksas:					
					Maitinimo paskirties pastato tarp Ukmergės ir J. Baltrušaičio g. (kad. Nr. 0101/0020:64) Vilniaus m., statybos projektas					
Atestato Nr.	Pareigos	V. Pavardė	Parašas	Data	Brėžinys:	Format.	Laida			
27185	P.V.	V. Rybakovas						Pjūvis 1-1 M 1:100	A3	0
002110	P.V.A.	K. Budnikienė							Brėžinio žymuo:	Lapas
001623	Arch.	L. Šulskutė			11008-01-TP-SA		1	1		
Etapas	Statytojas:									
TP	UAB "Hes-Pro Vilnius"									



PROJ. DALIS	PAVARDĖ	PARAŠAS	DATA

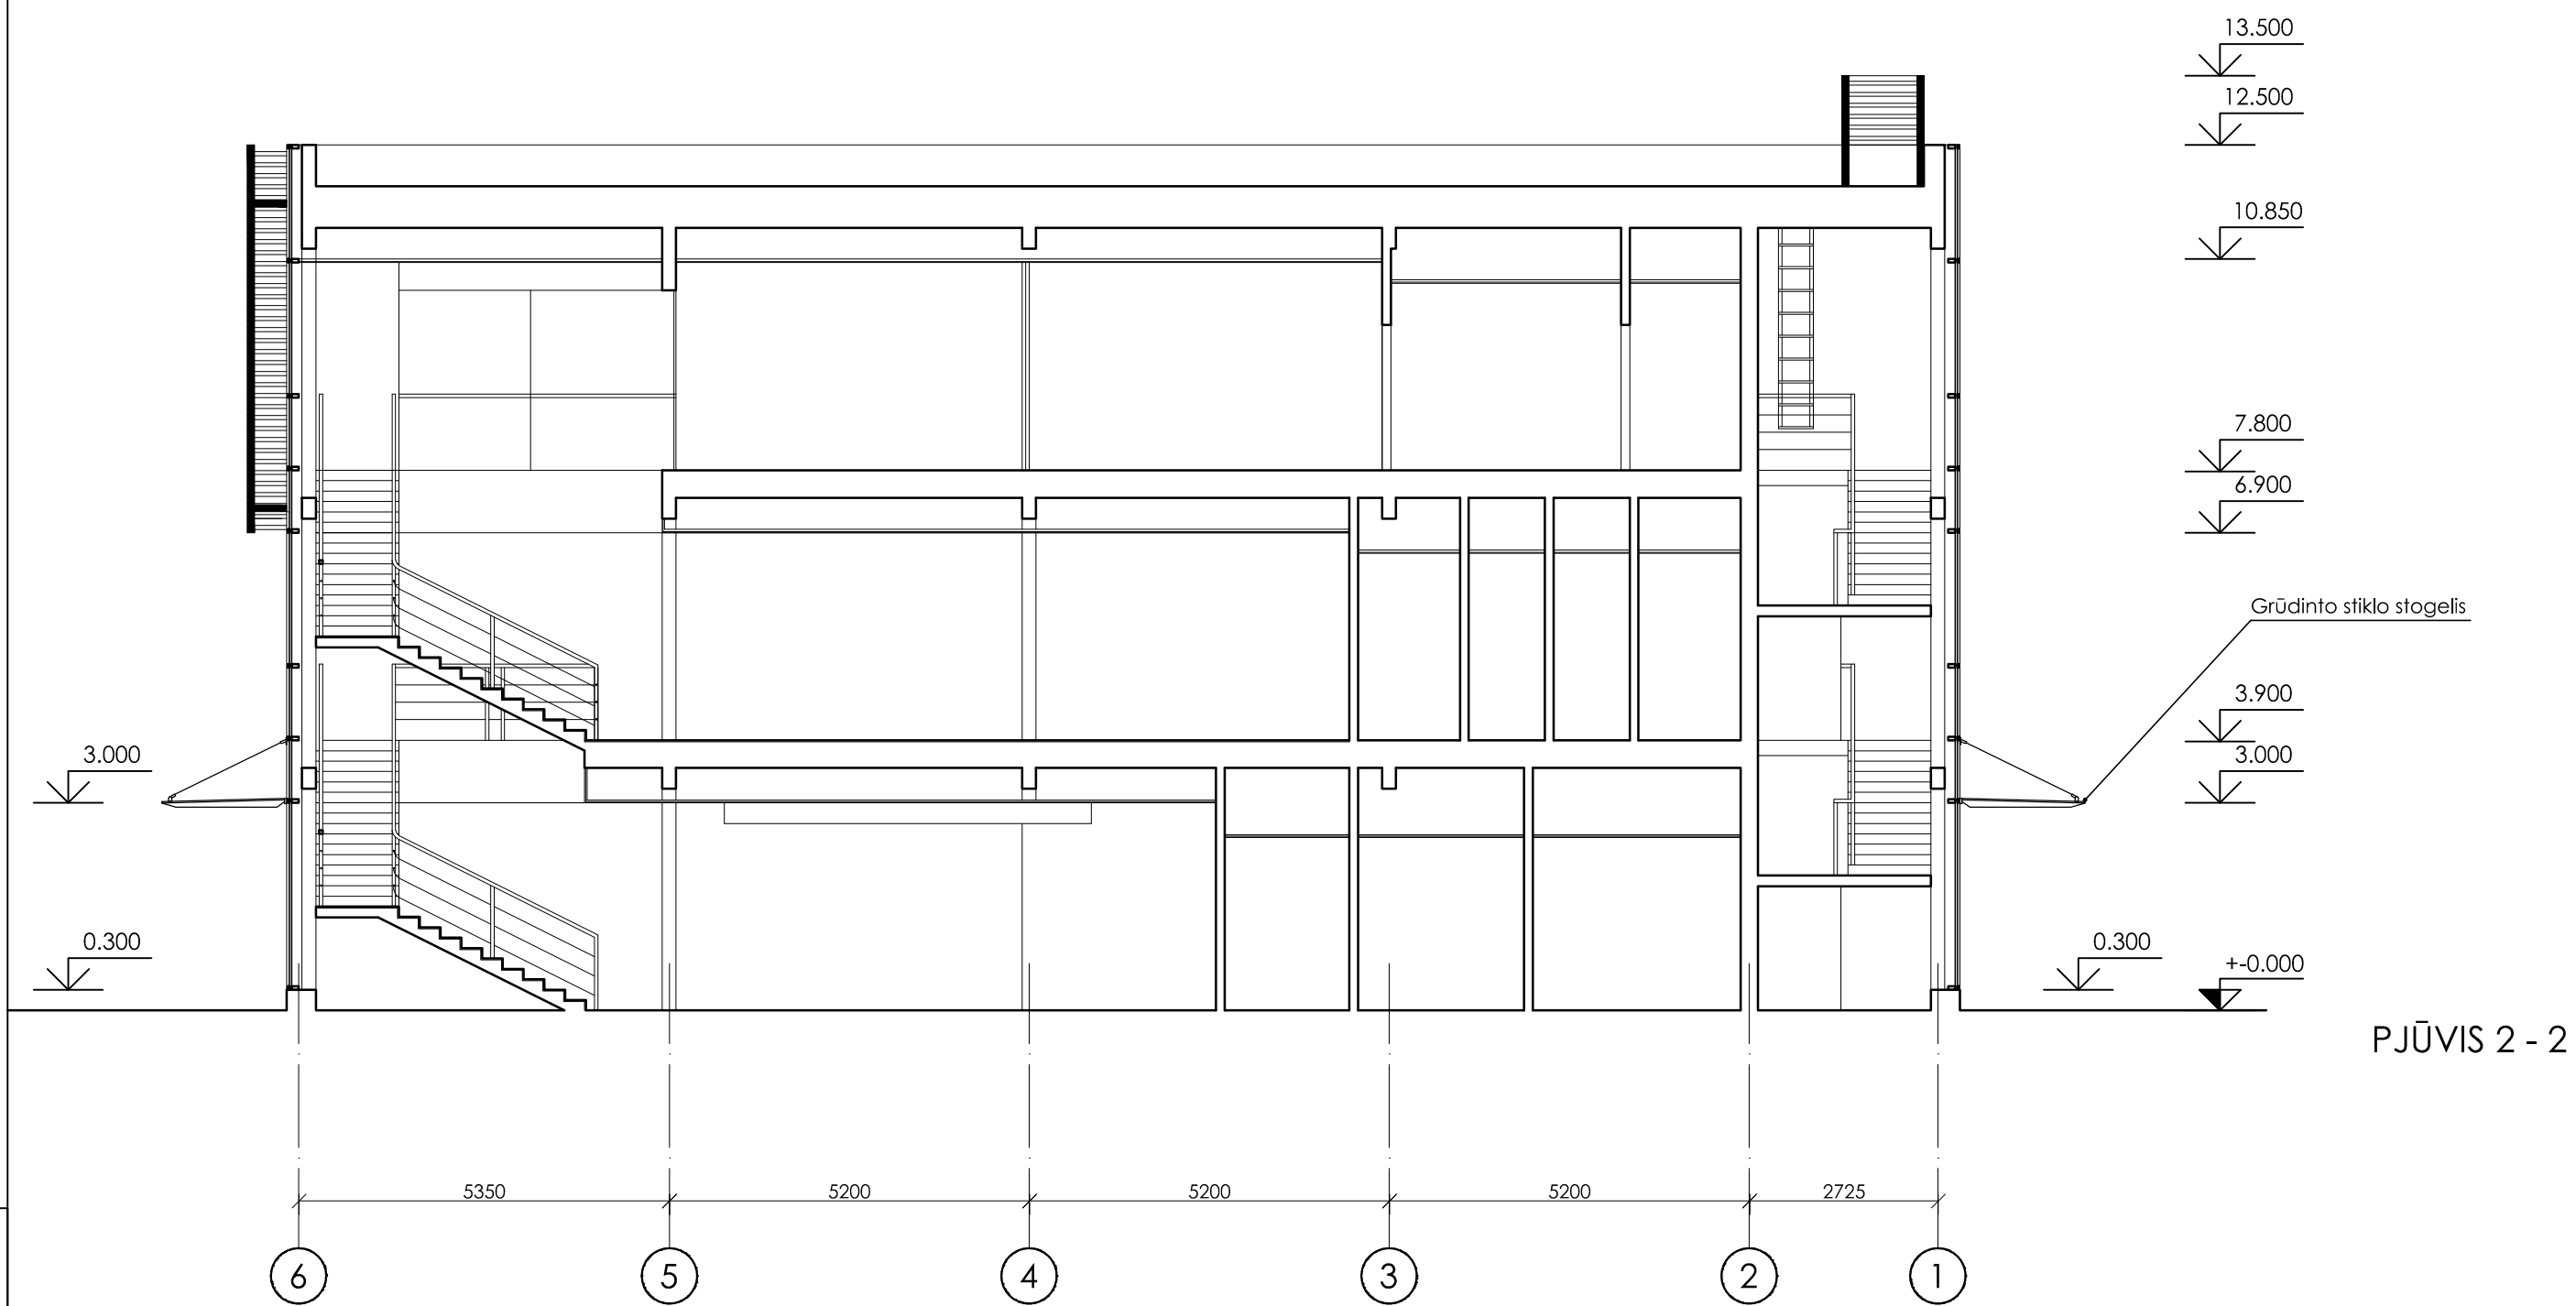

PJŪVIS 2 - 2

PROJ. DALIS	
PAVARDĖ	
PARAŠAS	
DATA	

Laida		Data		Keitimų pavadinimas	
 <b>UAB "Ryvalda"</b> Saulėtekio al. 15-609, Vilnius, Lietuva LT-10224; Tel.: +37065534795; el.p.: info@ryvalda.lt, www.ryvalda.lt		Kompleksas:		Maitinimo paskirties pastato tarp Ukmergės ir J. Baltrušaičio g. (kad. Nr. 0101/0020:64) Vilniaus m., statybos projektas	
		Atestato Nr.		Pareigos	V. Pavardė
27185	P.V.	V. Rybakovas			
002110	P.V.A.	K. Budnikienė			
001623	Arch.	L. Šulskutė			
Etapas	Statytojas:		Brėžinio žymuo:		
TP	UAB "Hes-Pro Vilnius"		11008-01-TP-SA		
				Format.	Laida
				A3	0
				Lapas	Lapų
				1	1

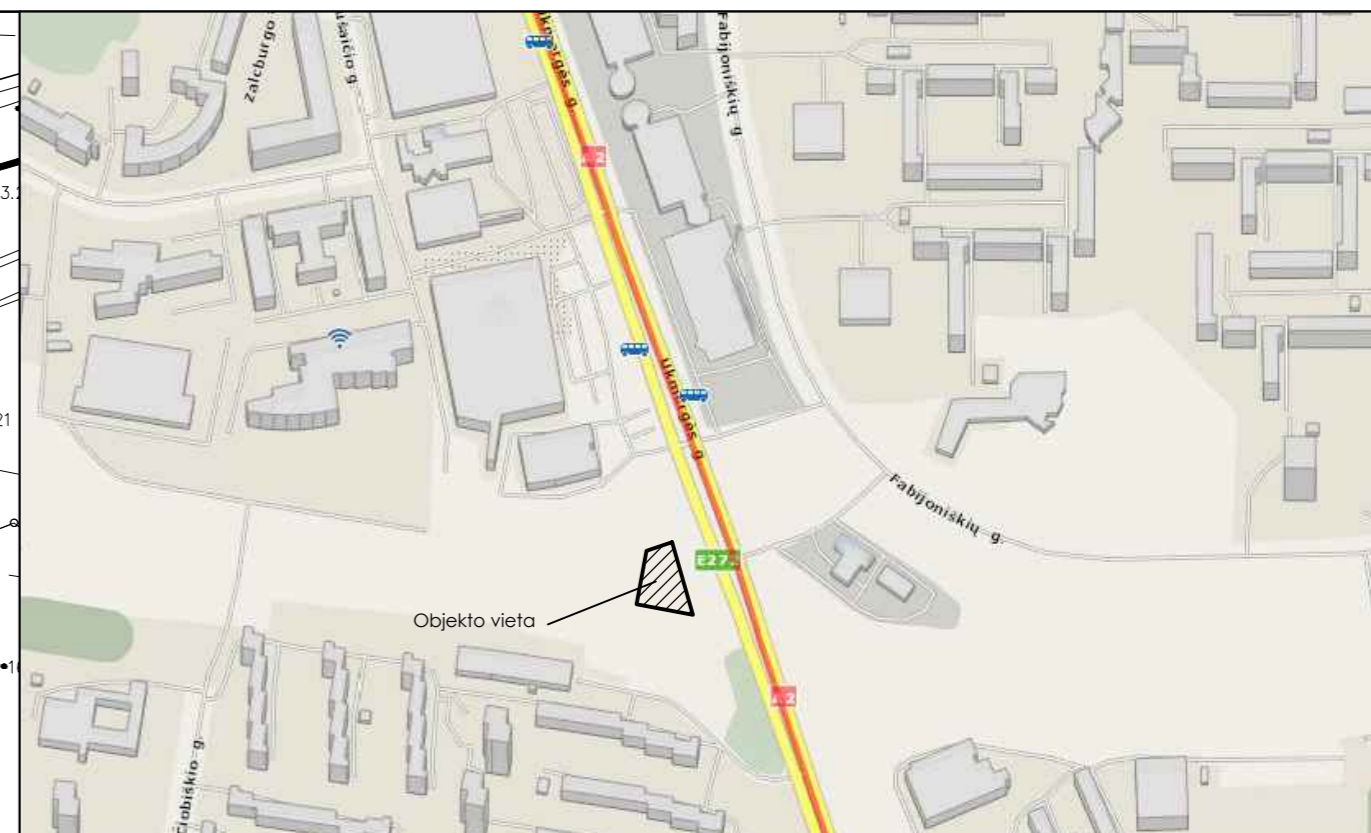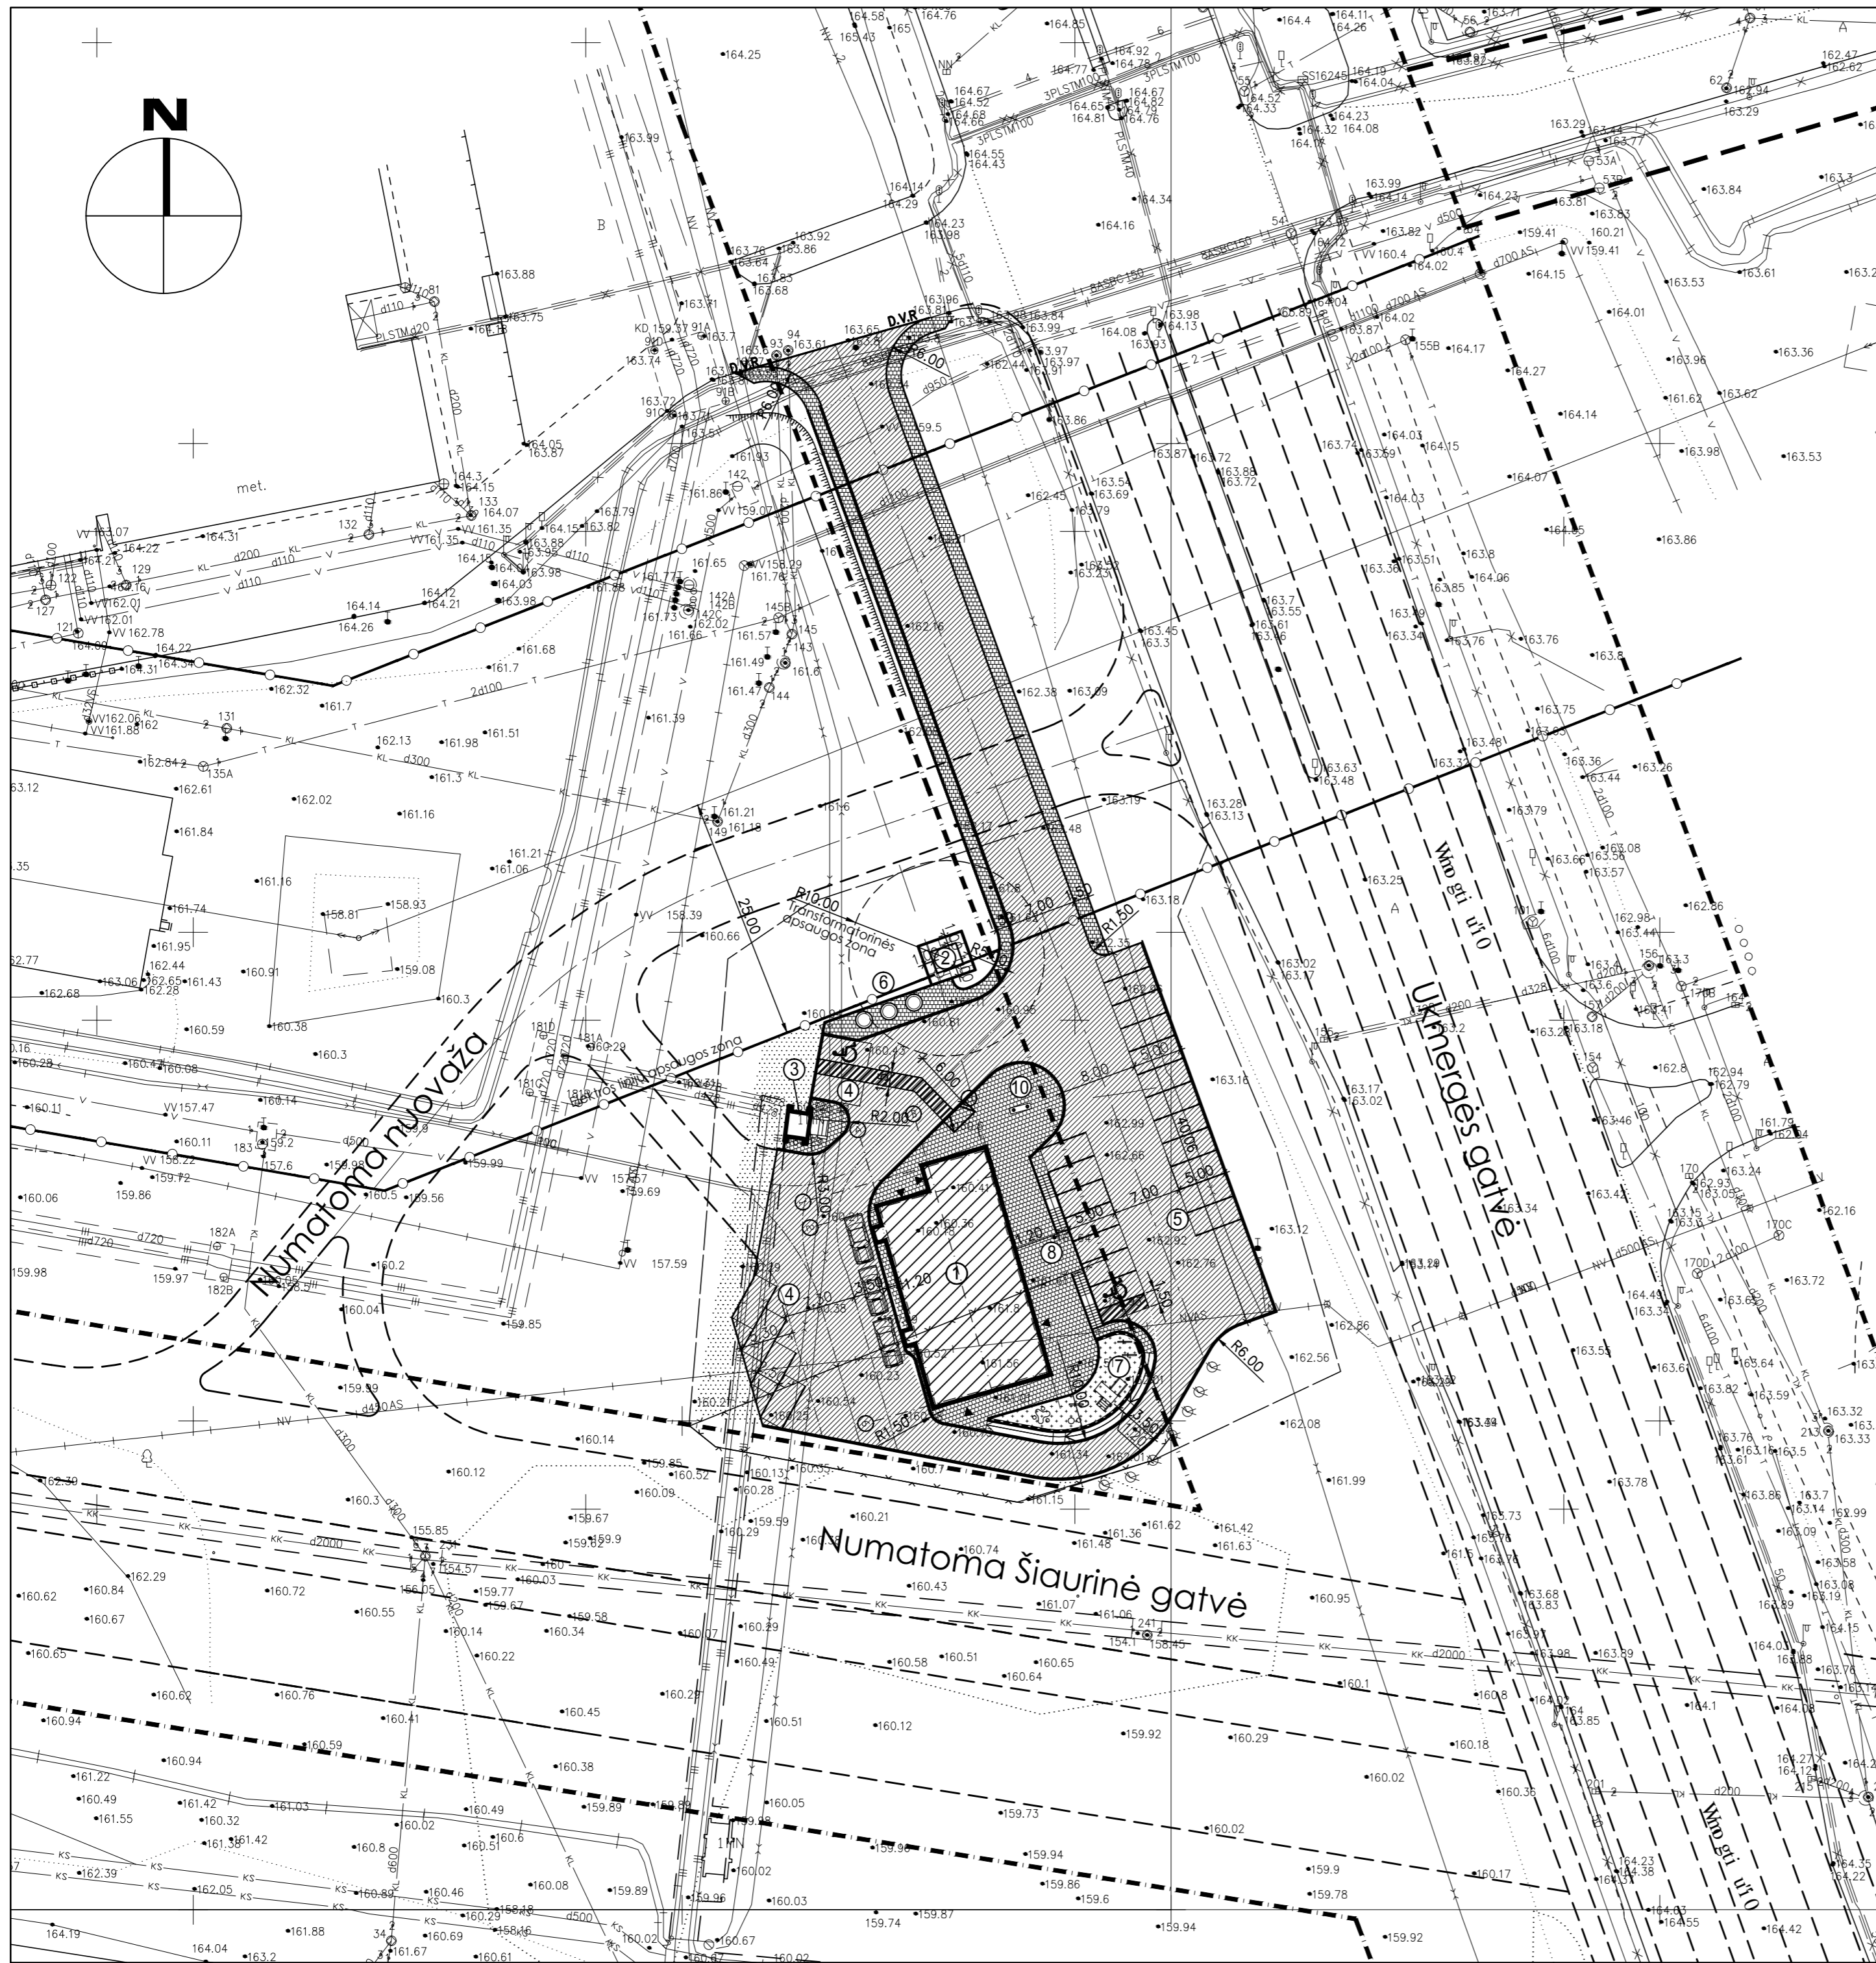

SITUACIJOS SCHEMA

EKSPLIKACIJA	
1	PROJEKTUOJAMAS GREITO MAISTO RESTORANAS
2	PROJEKTUOJAMA TRANSFORMATORINĖ PASTOTĖ
3	ESAMAS ĮEJIMAS Į TECHNINĮ KORIDORIŲ
4	PROJEKTUOJAMAS AUTOMOBILIŲ PARKAVIMO AIKŠTELĖS SKLYPO RIBOSE (VISO 6 VIETOS)
5	PROJEKTUOJAMA AUTOMOBILIŲ PARKAVIMO AIKŠTELĖ PAGAL KOMUNIKACIJŲ IŠPLĖTIMO SUTARTĮ Nr. (BENDRAS PARKAVIMO VIETŲ SKAIČIUS 19 VNT.)
6	ŠIUKŠLIŲ KONTEINERIAI (požeminiai, "Molok" tipo, 3 vnt., bendra talpa 9 m <sup>3</sup> )
7	VAIKŲ ŽAIDIMO AIKŠTELĖ
8	TERASA
9	GREITŲ SKLYPŲ ESAMOS UŽSTATYMAS
10	REKLAMINIS STENDAS (h=15m)

	Sklypo riba
	Projektuojamas 3 a. pastatas
	Šiukšlių konteineriai (požeminiai, "Molok" tipo, bendra talpa 6 m <sup>3</sup> )
	Įėjimai į pastatą
	Automobilių stovėjimo vieta žmonėms su negalia
	Detaliųjų planų gatvių raudonosios linijos
	Specialiųjų planų gatvių raudonosios linijos
	Rekomenduojamų ir koncepcijų gatvių raudonosios linijos
	Aukštos įtampos elektros oro linijos apsauginė zona
	Gatvės bortas
	Atraminė sienutė
	Betoninių trinkelų danga
	Asfalto danga
	Veja
	Spec. guminė danga vaikų žaidimo aikštelėms
	Dekoratyviniai žemaūgiai krūmai (<1,5m)

Laida	Data	Keitimų pavadinimas		
			<b>UAB "Rybvaida"</b> Saulėtekio al. 15-409, Vilnius, Lietuva LT-10224 <b>RYBVALDA</b> Tel.: +37045534795 el.p.: info@rybvaida.lt, www.rybvaida.lt	
			Kompleksas: Maitinimo paskirties pastato tarp Ukmergės ir J. Baltrušaičio g. (kad. Nr. 0101/0020:64) Vilniaus m., statybos projektas	
Atestato Nr.	Pareigos	V. Pavarė	Parašas	Data
002110	P.V.	V. Rybakovas		
001623	Arch.	L. Šulskutė		
Etapas	Statytojas:	UAB "Hes-Pro Vilnius"		Brėžinio žymuo:
TP				11008-01-TP-SP
			Sklypo planas M1:500	Formatas Laida
				A2 0
				Lapas Lapų
				1 1