



000777

GYVENAMŲJŲ NAMŲ KVARTALO  
S. LOZORAČIO G. 17, VILNIUJE,  
PROJEKTO KONKURSAS

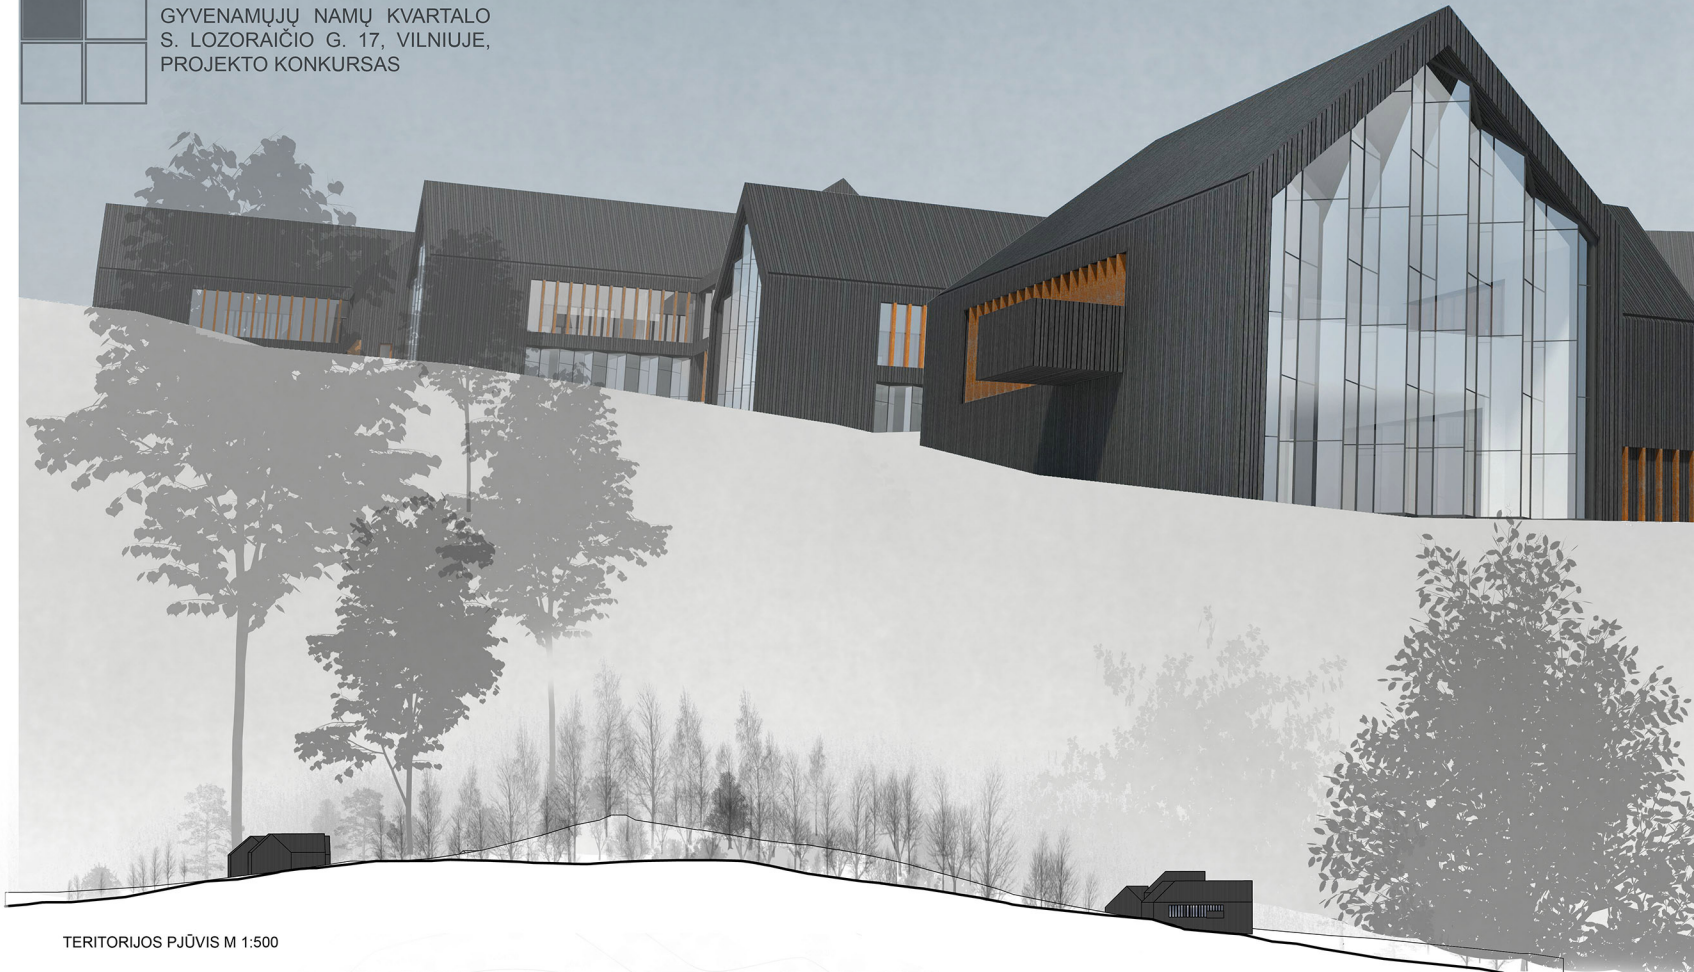


TERITORIJOS PĖVIJS M 1:500

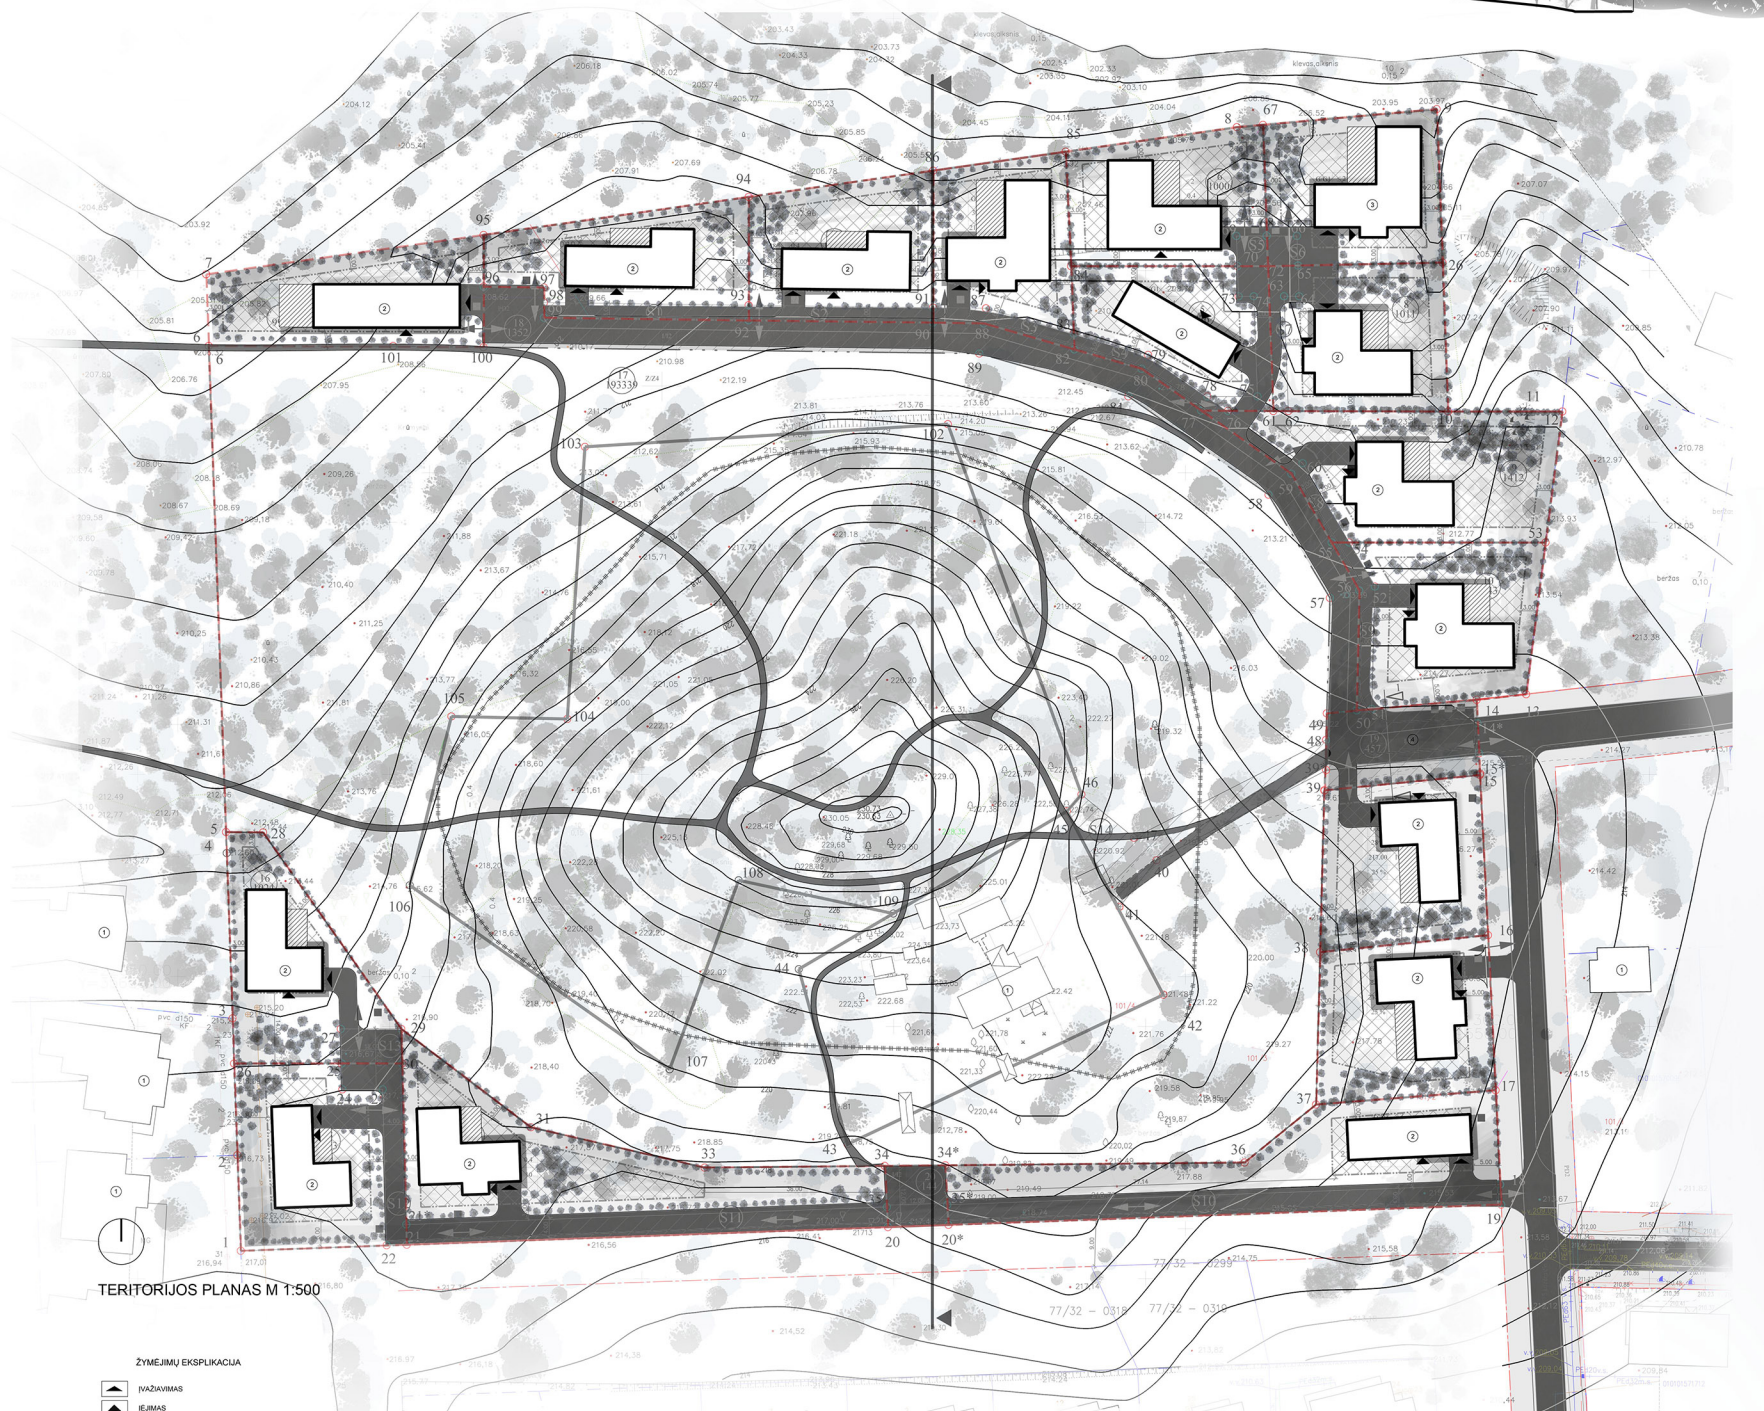


TERITORIJOS PLANAS M 1:500

ŽYMEJIMŲ EKSPLIKACIJA


- ▲ IŠVAŽAVIMAS
- ▲ ĮEJIMAS

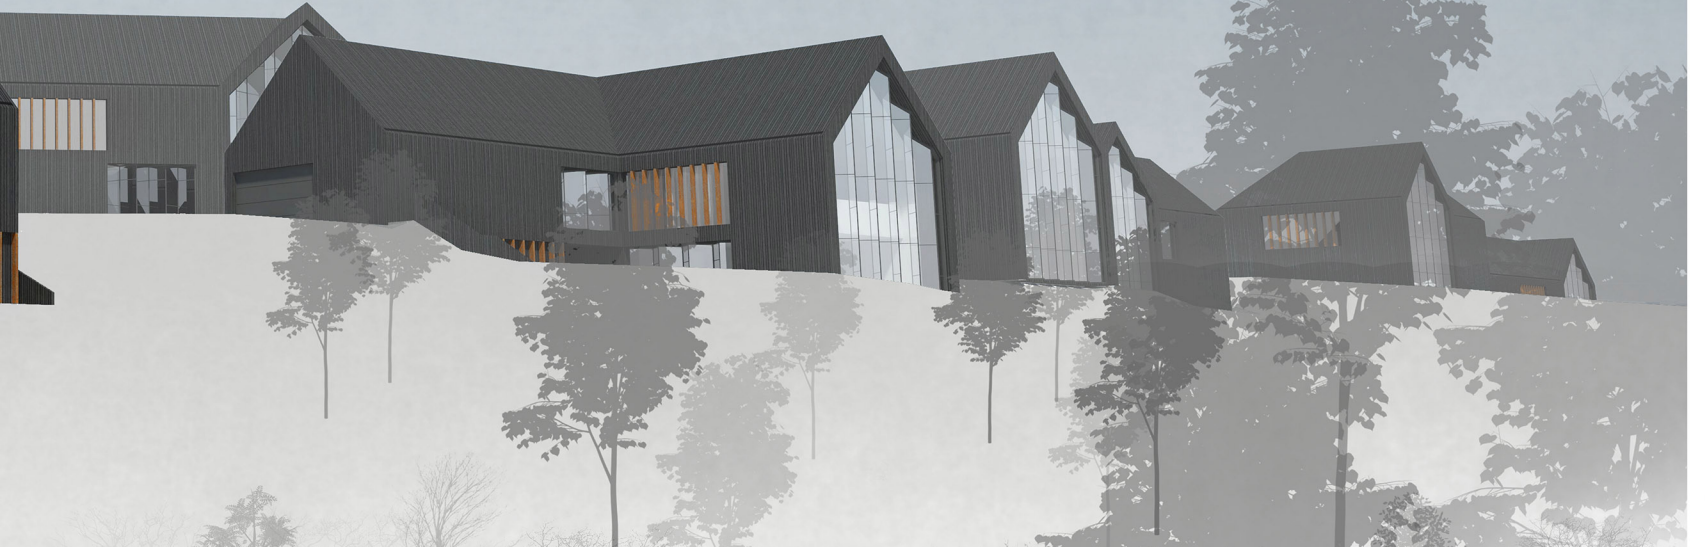

PIETŲ FASADAS M 1:100

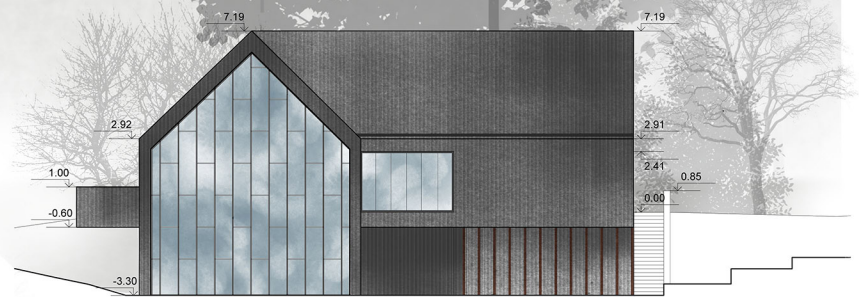

ŠIAURĖS FASADAS M 1:100

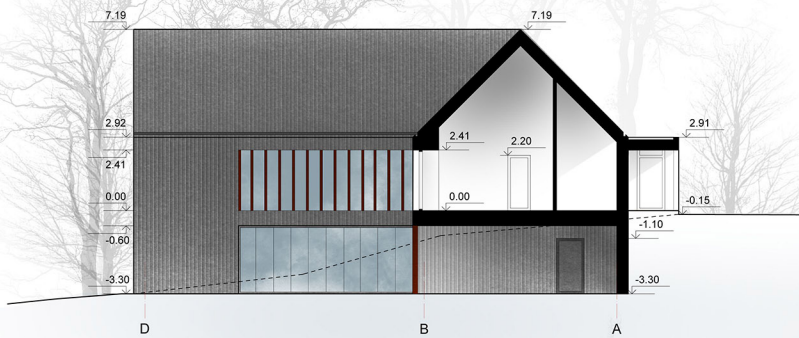


PJŪVIS 1-1 M 1:100

PATALPŲ EKSPLIKACIJA  
PIRMAS AUKŠTAS


PATALPA	PLOTAS, m²
1	TAMBŪRAS 5.27
2	HŪLAS 13.32
3	GARAŽAS 35.54
4	KATILINE 3.69
5	SANDELIUKAS 3.46
6	RŪBINE 3.71
7	MIEGAMASIS 19.414
8	KORIDORIUS 10.788
9	MIEGAMASIS 37.050
10	RŪBINE 5.972
11	TUALETAS 6.21
12	VONIA 12.22
13	MIEGAMASIS 20.52
14	RŪBINE 4.88
	VISO 182.04

PATALPŲ EKSPLIKACIJA  
COKOLINIS AUKŠTAS

PATALPA	PLOTAS, m²
1	HŪLAS 13.12
2	SVETAINĖ/ VALGOMASIS/ VIRTUVĖ 95.79
3	TUALETAS 3.47
4	DUŠAS 1.86
5	PIRTIS 3.86
6	PRIEŠPIRTIS 12.780
	VISO 130.882

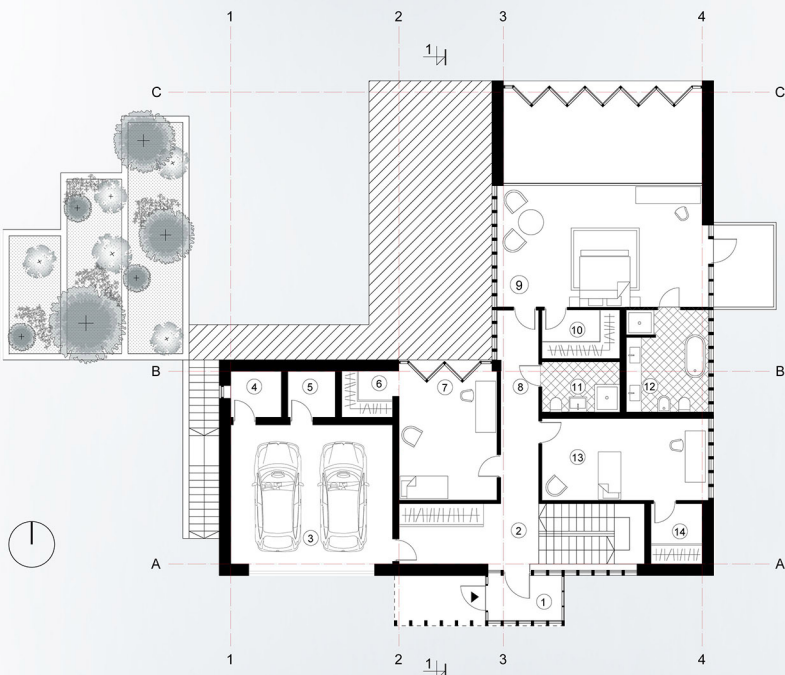

PIRMO AUKŠTO PLANAS M 1:100

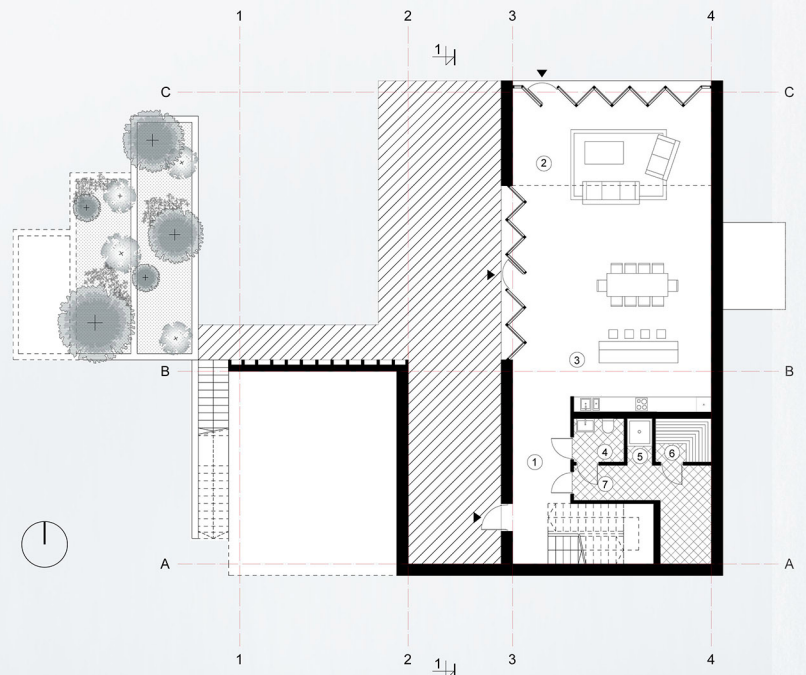


COKOLINIO AUKŠTO PLANAS M 1:100

-  SKLYPO RIBOS
-  UŽSTATYMO SKLYPE RIBOS
-  ESAMI MEDŽAI
-  PROJEKTUOJAMI AUGALAI
-  PROJEKTUOJAMA TRINKELIŲ DANGA

- EKSPLIKACIJA
- ① ESAMI PASTATAI
  - ② PROJEKTUOJAMI PASTATAI
  - ③ DETALIZUOJAMAS PASTATAS
  - ④ PROJEKTUOJAMAS KELIAS



ŠIAURINĖS TERITORIJOS DALIES PASTATŲ  
APATINIO AUKŠTO PATALPŲ SCHEMAS M 1:500

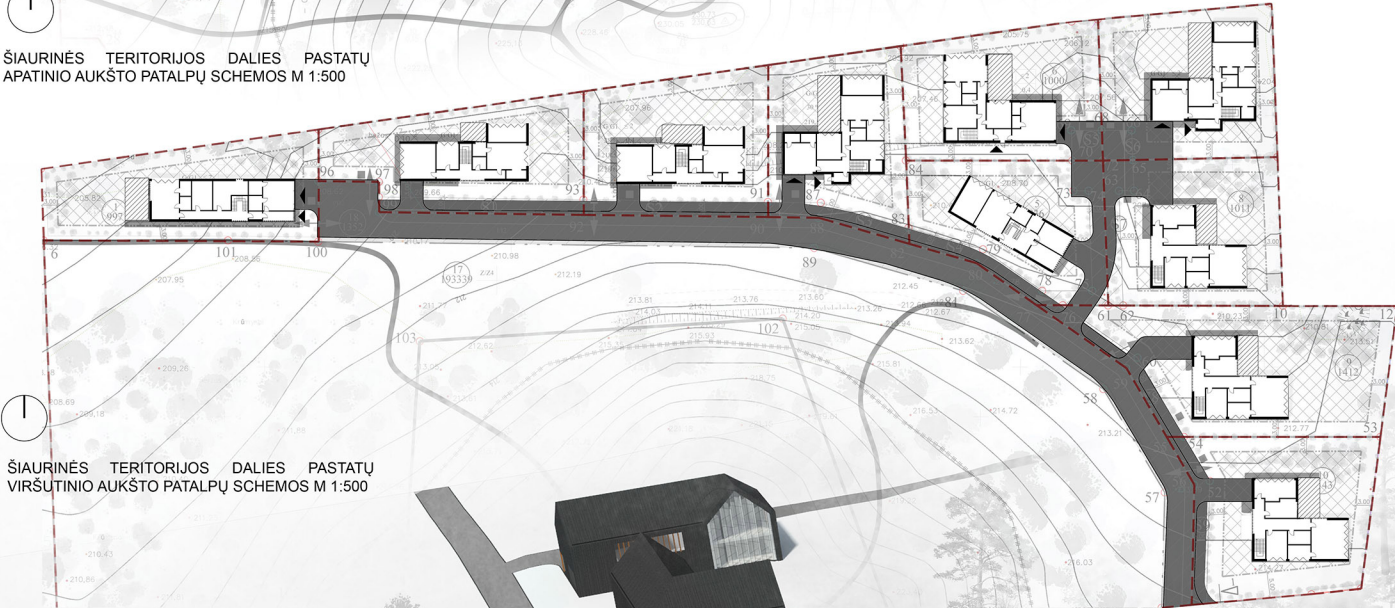

ŠIAURINĖS TERITORIJOS DALIES PASTATŲ  
VIRŠUTINIO AUKŠTO PATALPŲ SCHEMAS M 1:500



000777



GYVENAMŲJŲ NAMŲ KVARTALO  
S. LOZORAČIO G. 17, VILNIUJE,  
PROJEKTO KONKURSAS



000777

GYVENAMŲJŲ NAMŲ KVARTALO  
S. LOZORAČIO G. 17, VILNIUJE,  
PROJEKTO KONKURSAS



