



GENERALINIS PLANAS / M 1:500




TERITORIJOS PJŪVIS 1-1 / M 1:500

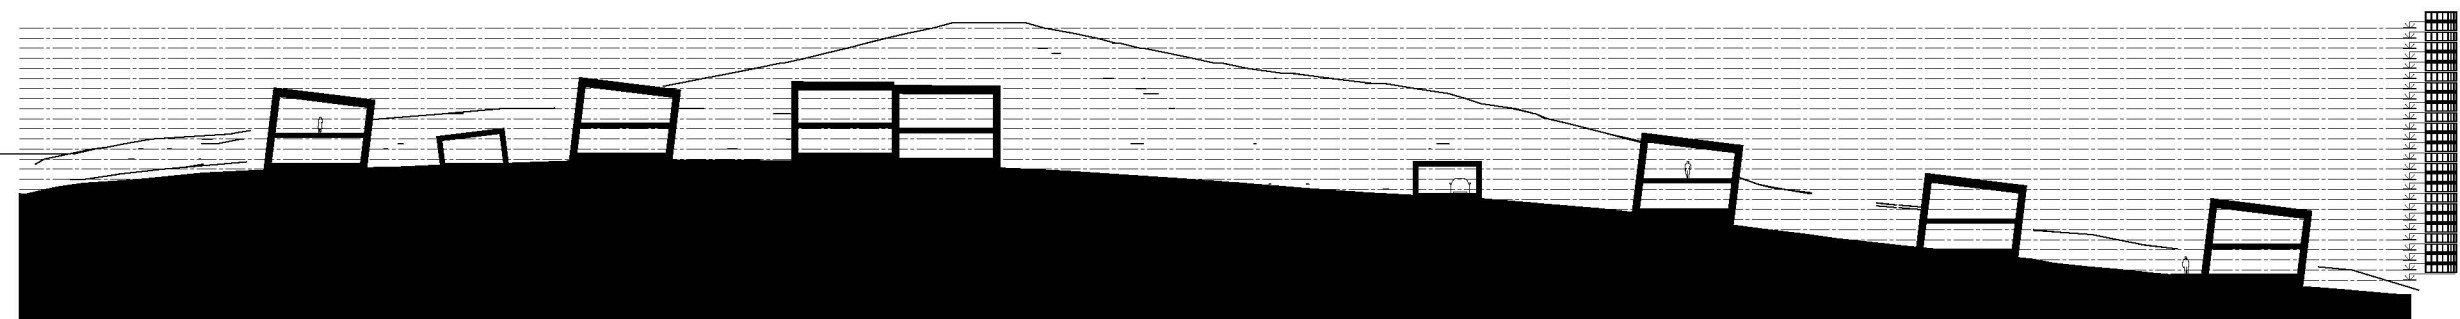

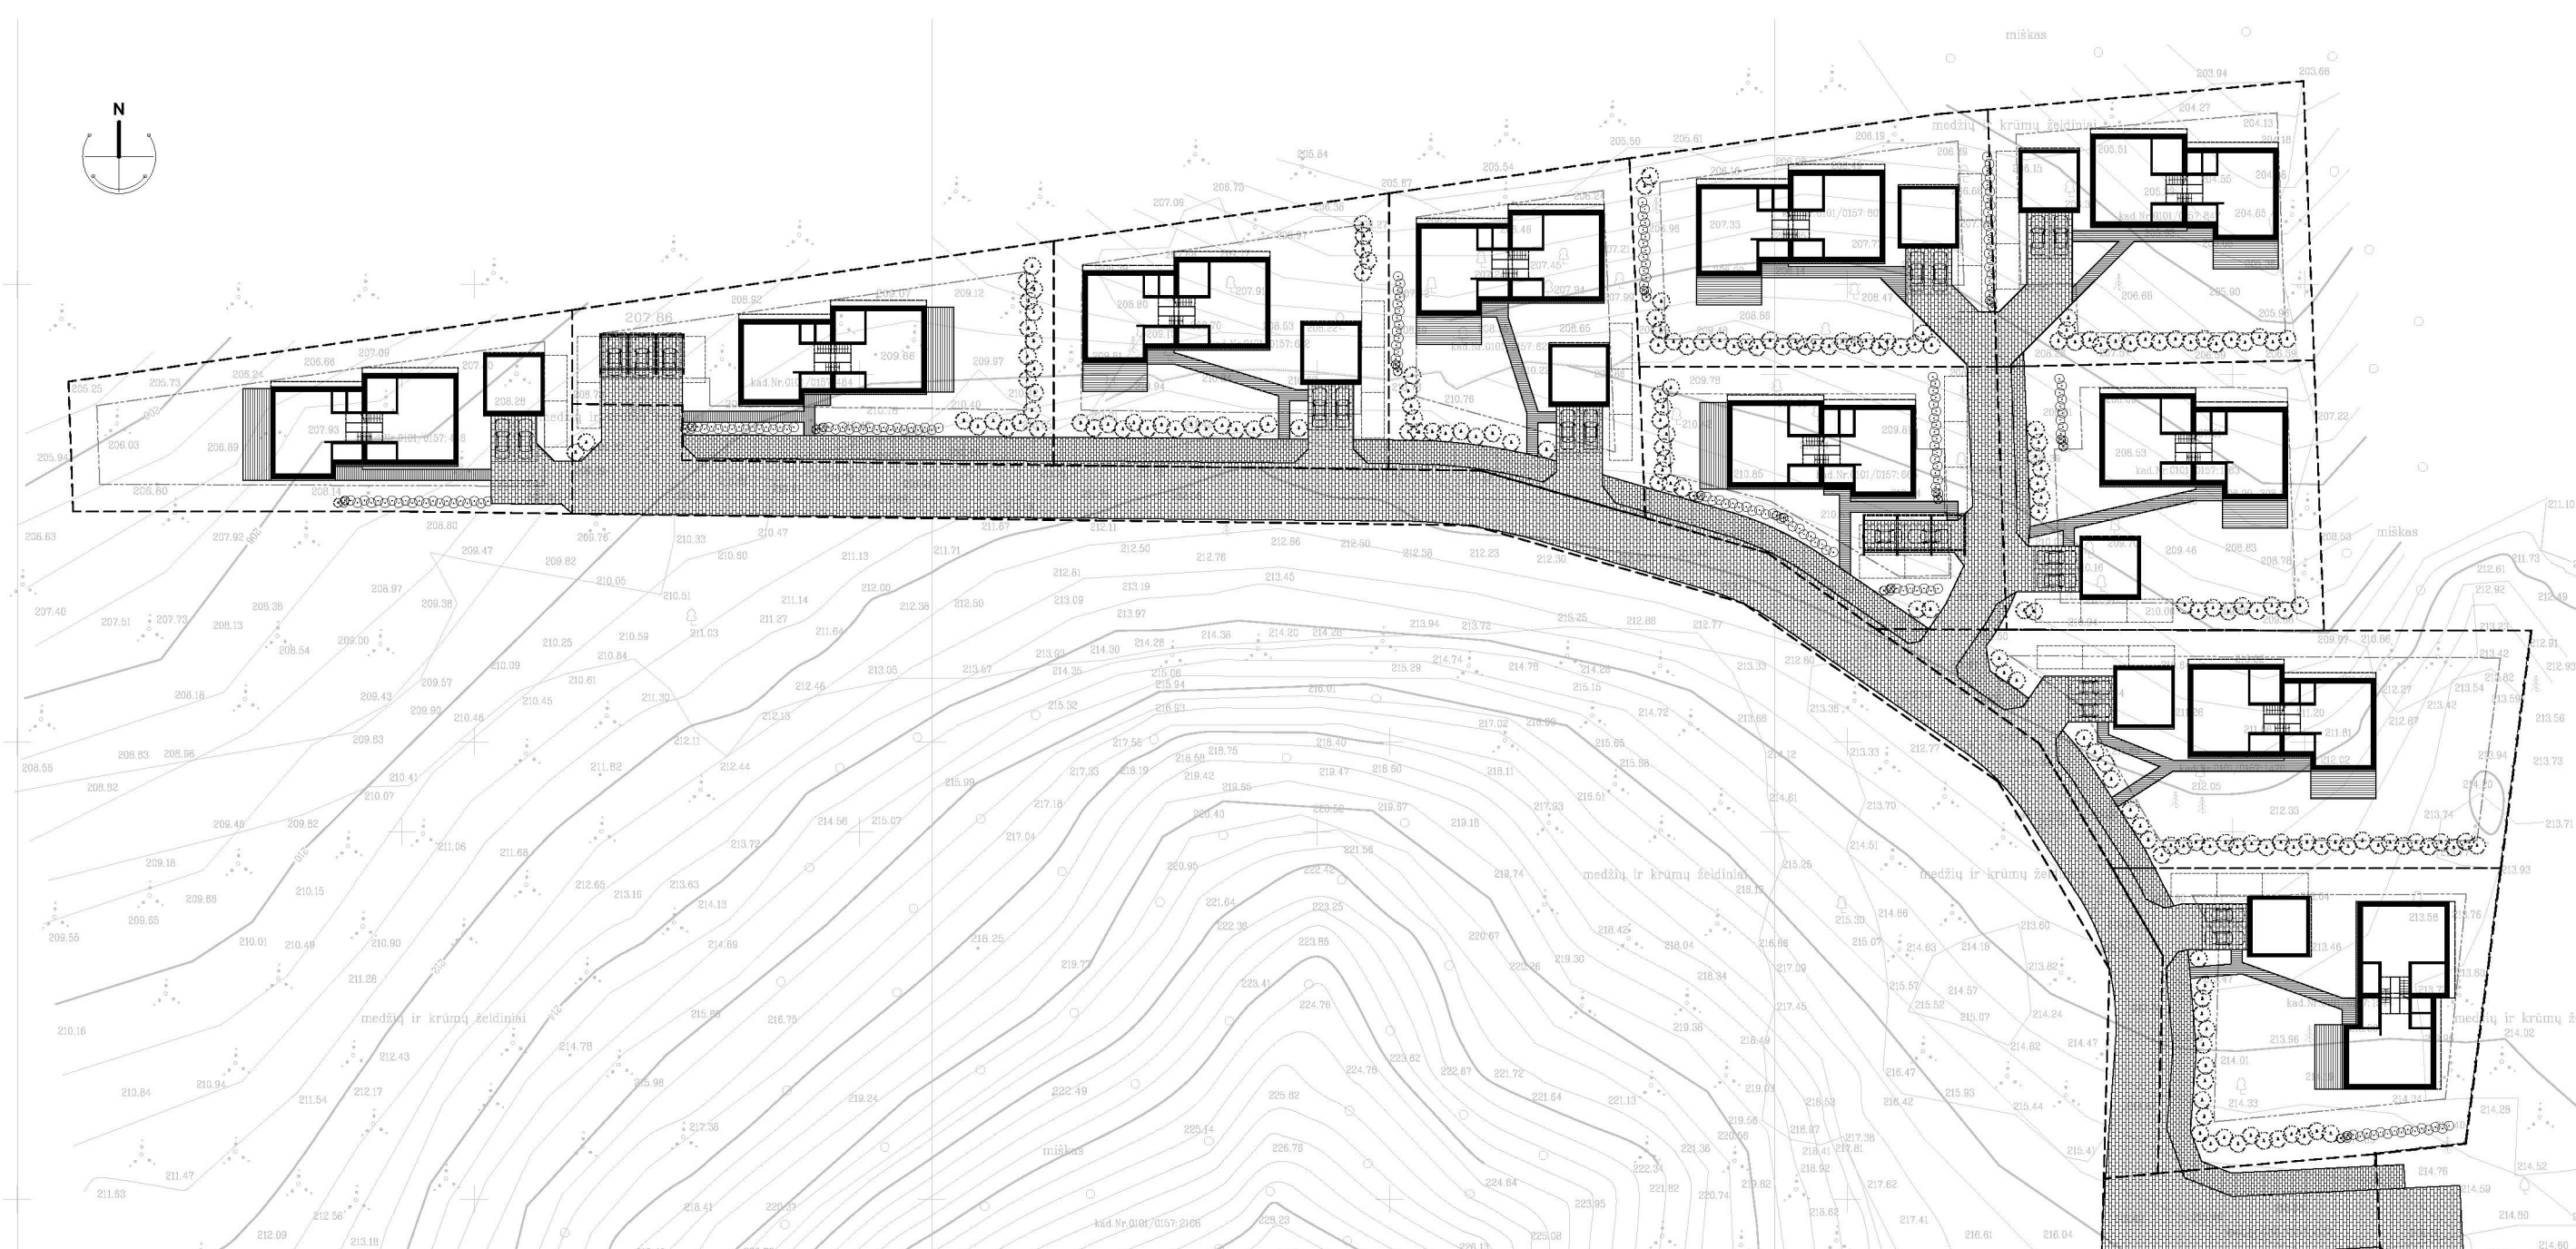


ŠIAURINĖS DALIES PASTATŲ PLANINĖS SCHEMAS  
PIRMO AUKŠTO LYGYJE / M 1:500

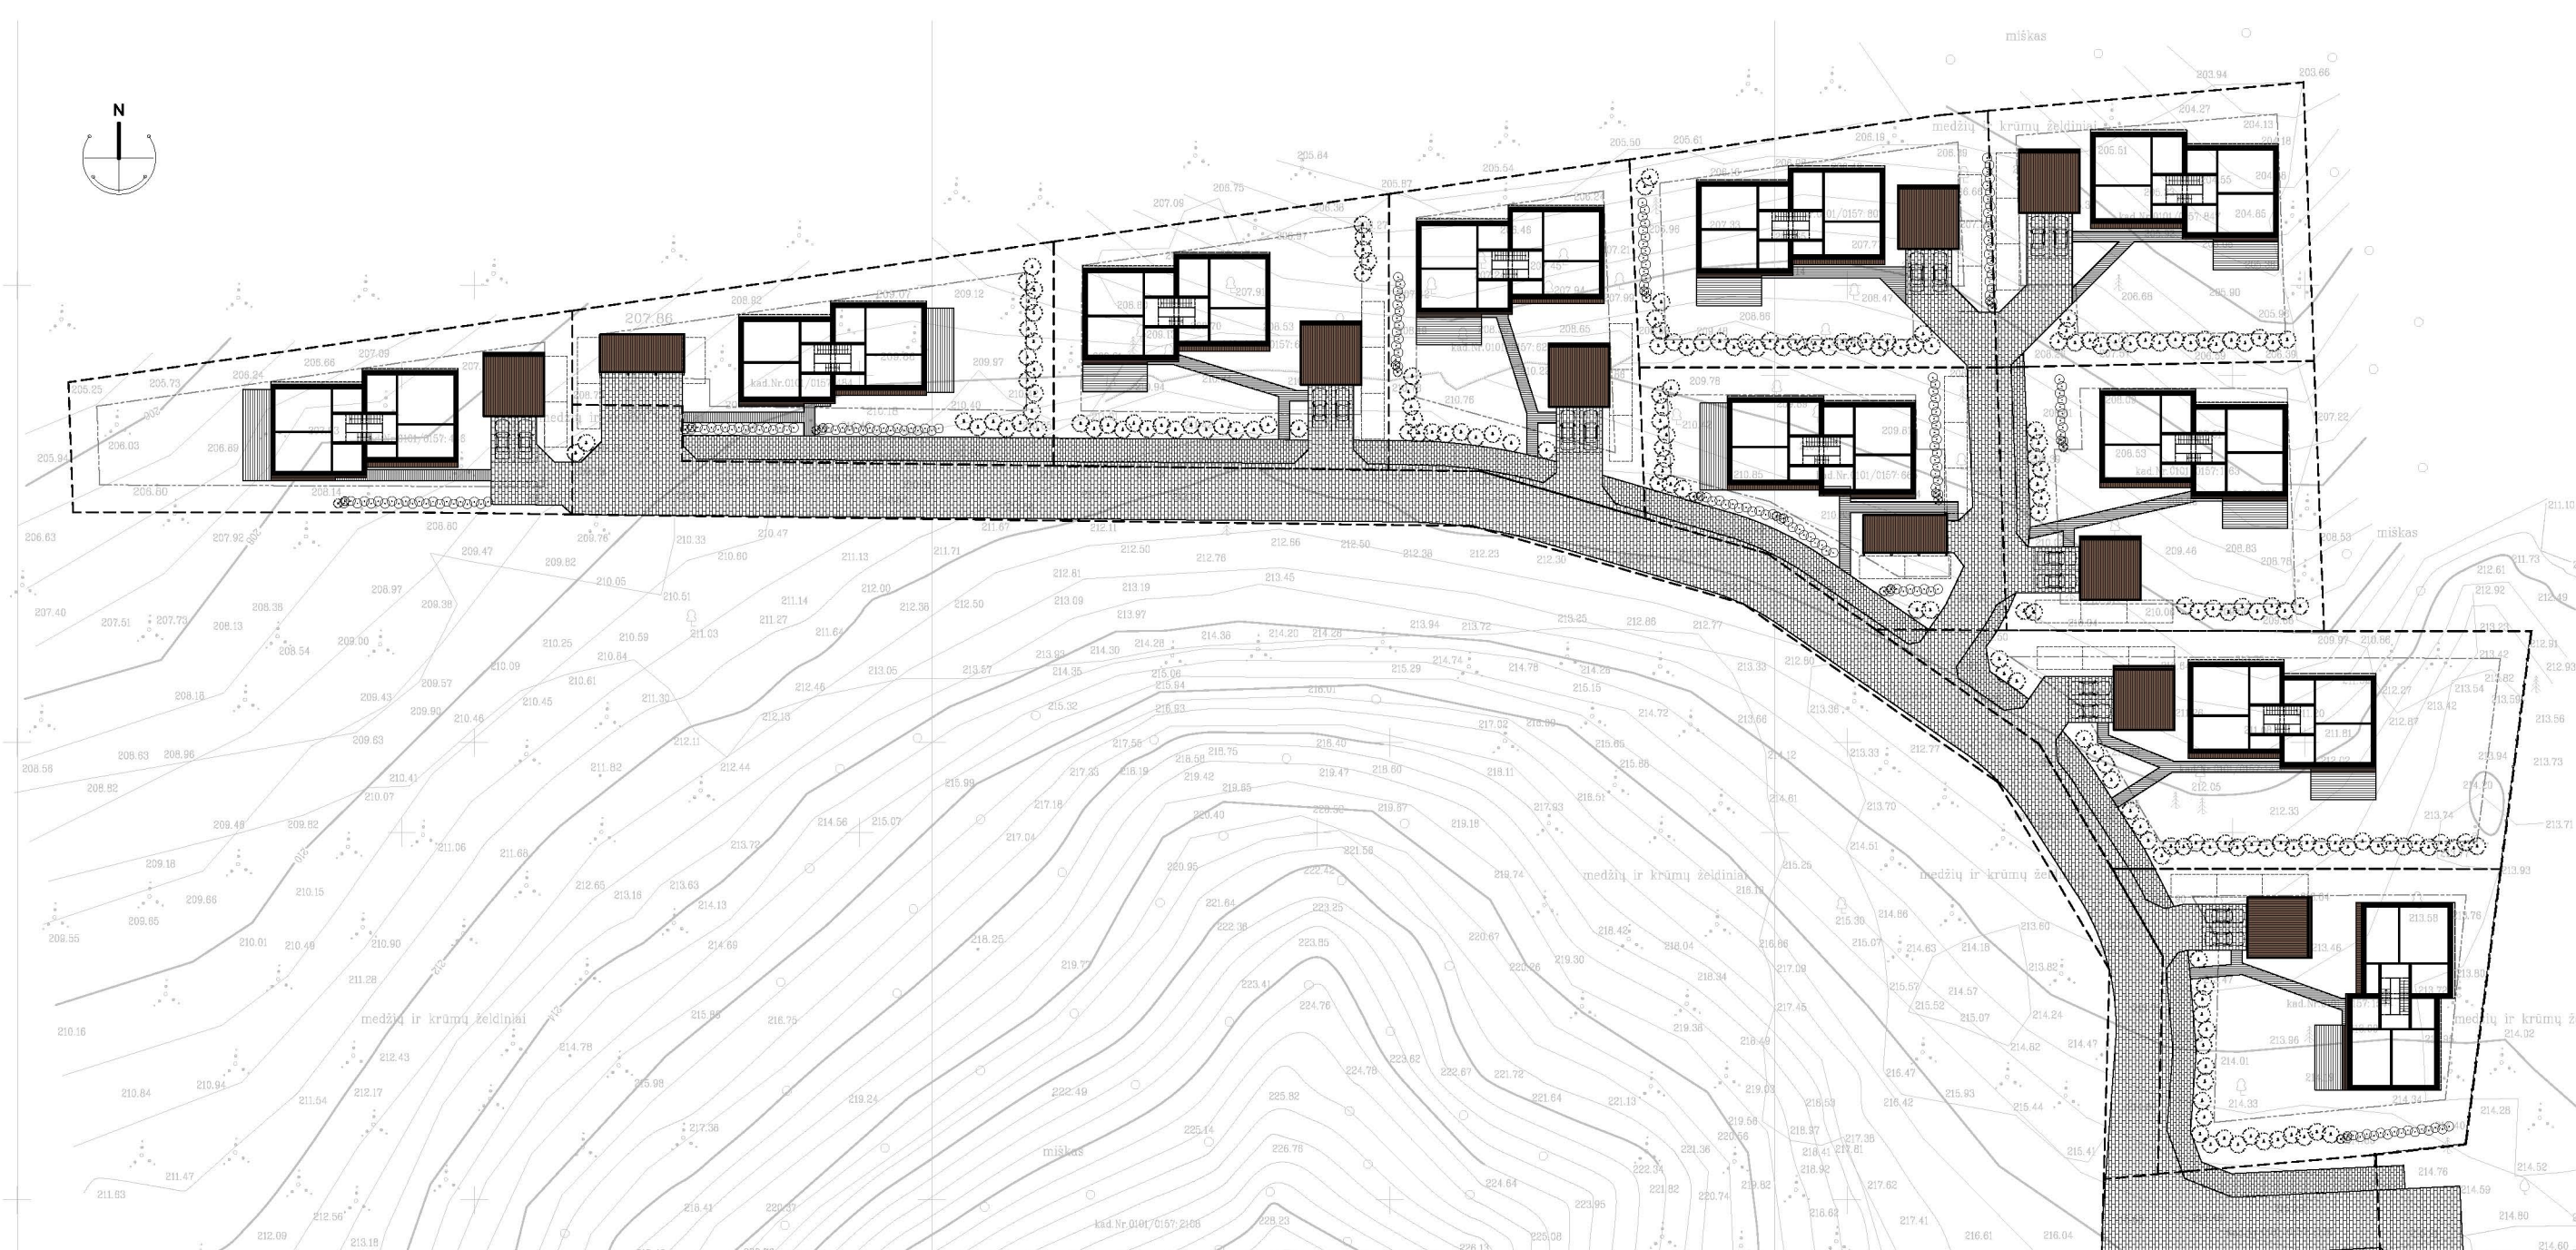


ŠIAURINĖS DALIES PASTATŲ PLANINĖS SCHEMAS  
ANTRO AUKŠTO LYGYJE / M 1:500




VIENBUTIS GYVENAMASIS NAMAS (SKLYPAS NR. 7)

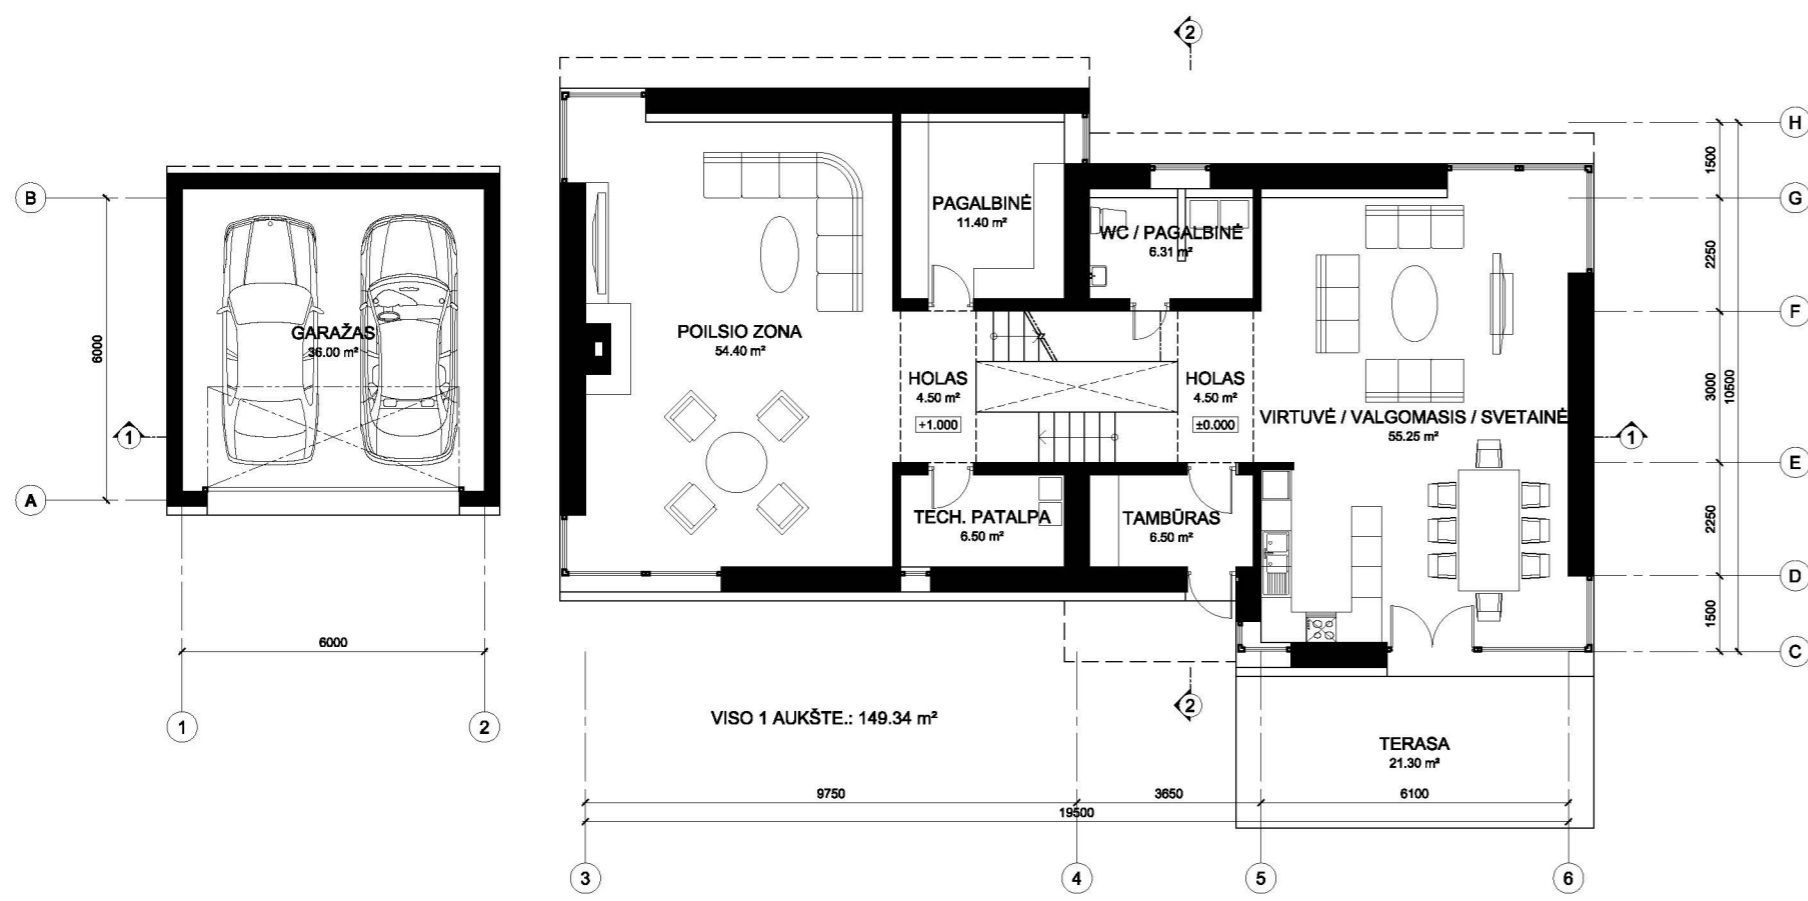


PIRMO AUKŠTO PLANAS / M 1:100

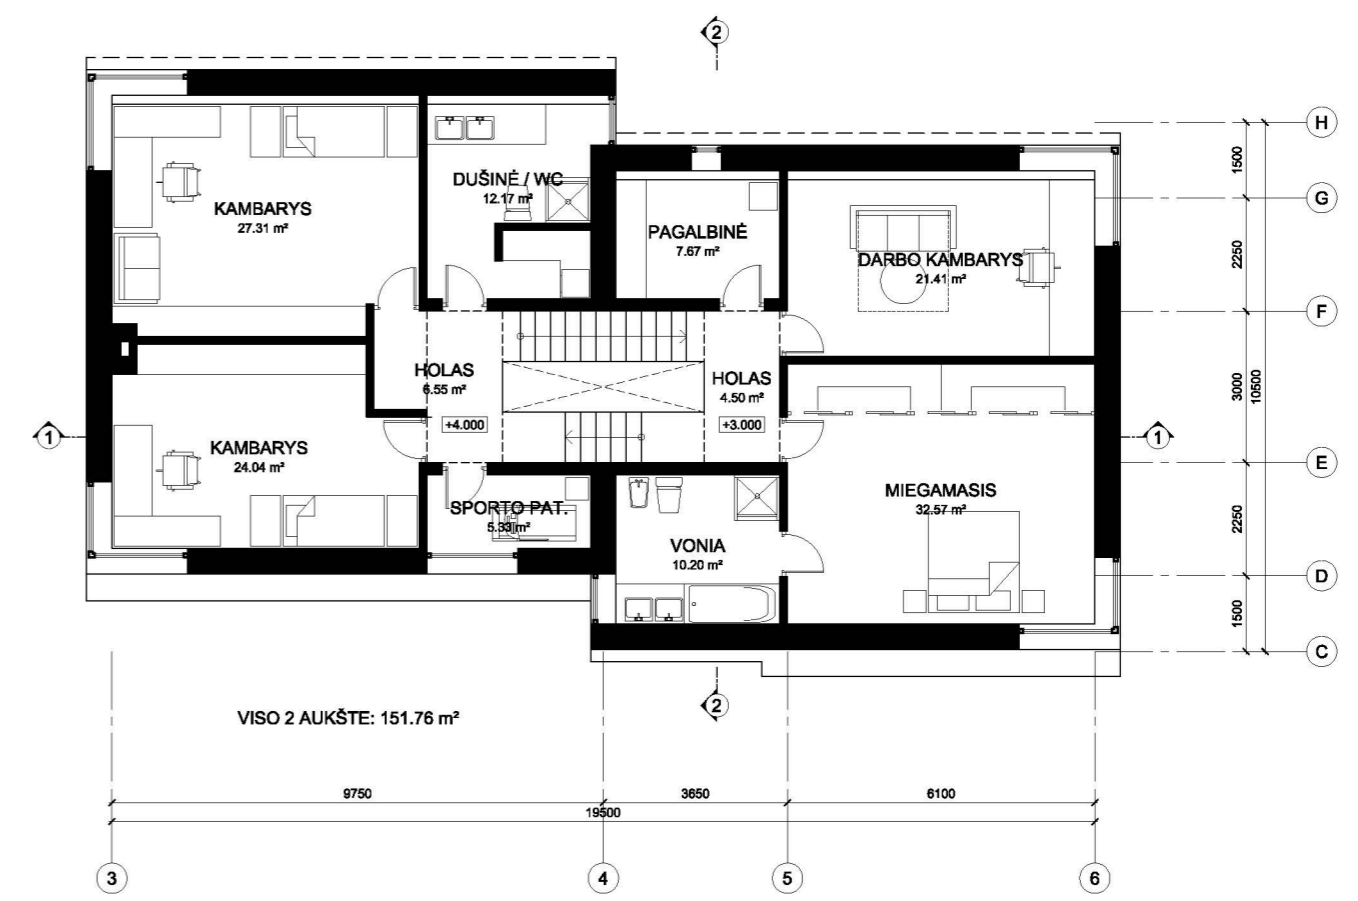

ANTRO AUKŠTO PLANAS / M 1:100

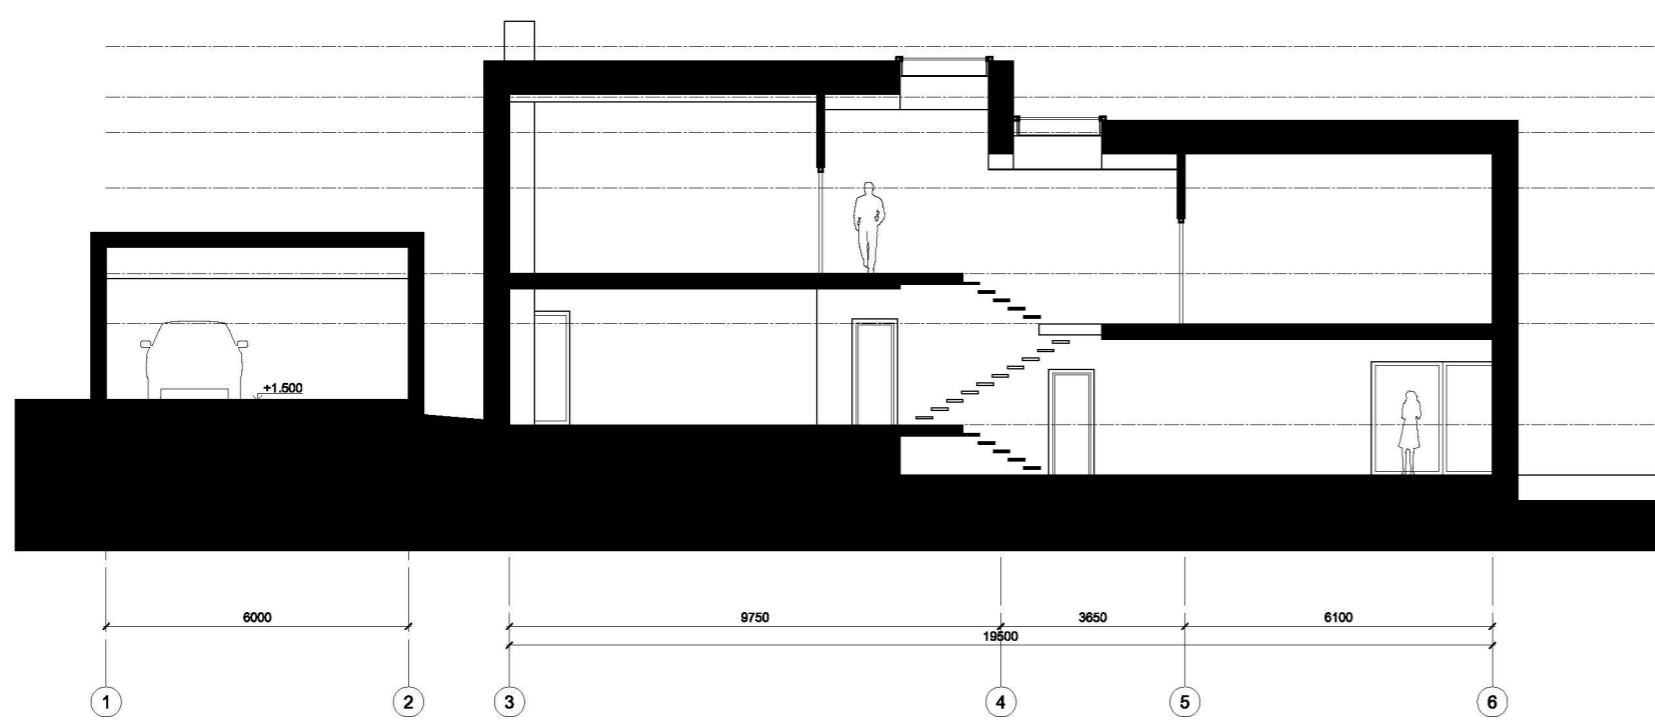


PJŪVIS 1-1 / M 1:100

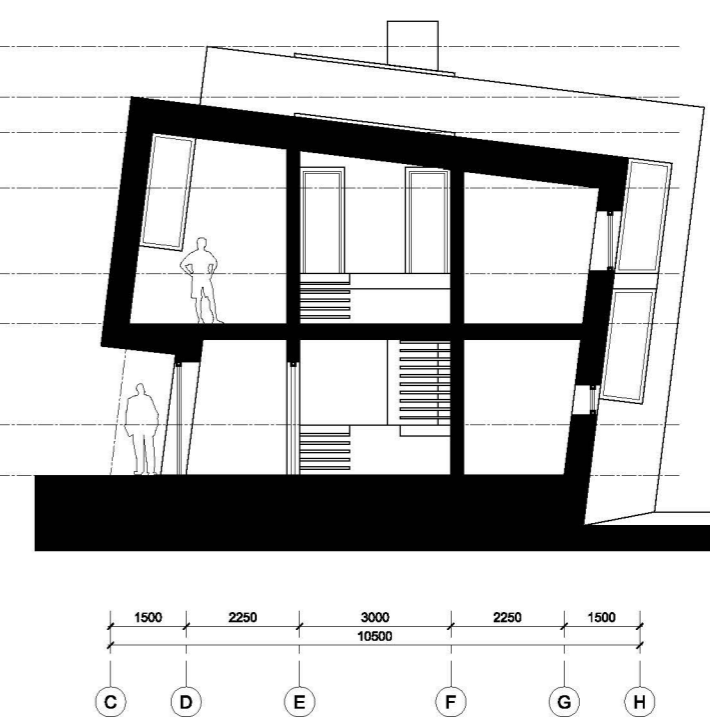


PJŪVIS 2-2 / M 1:100




FASADAS TARP AŠIŲ 1-6 / M 1:100

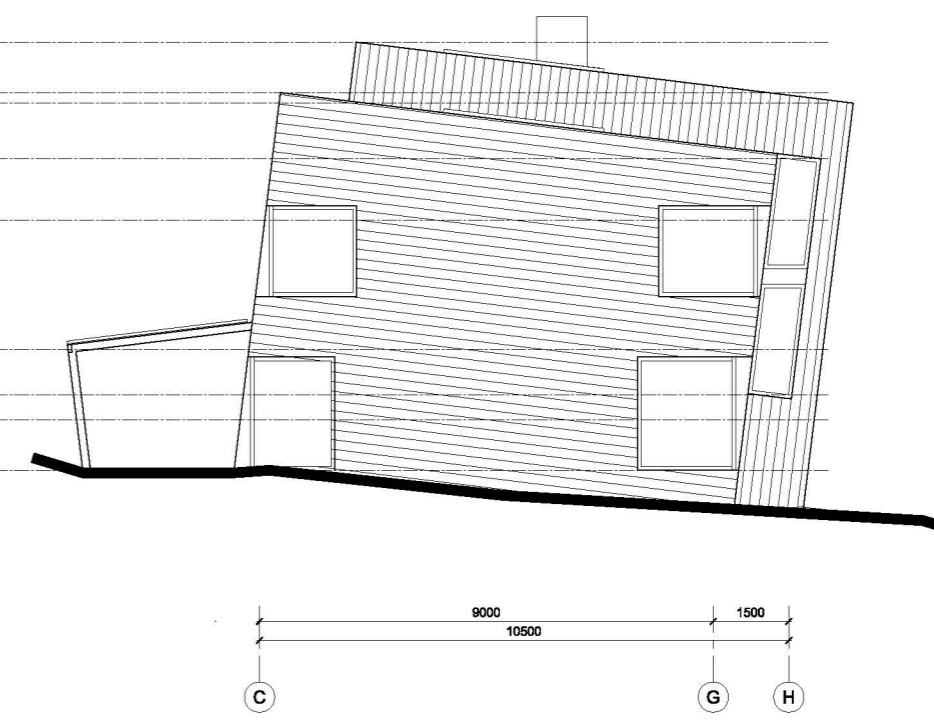

FASADAS TARP AŠIŲ C-H / M 1:100

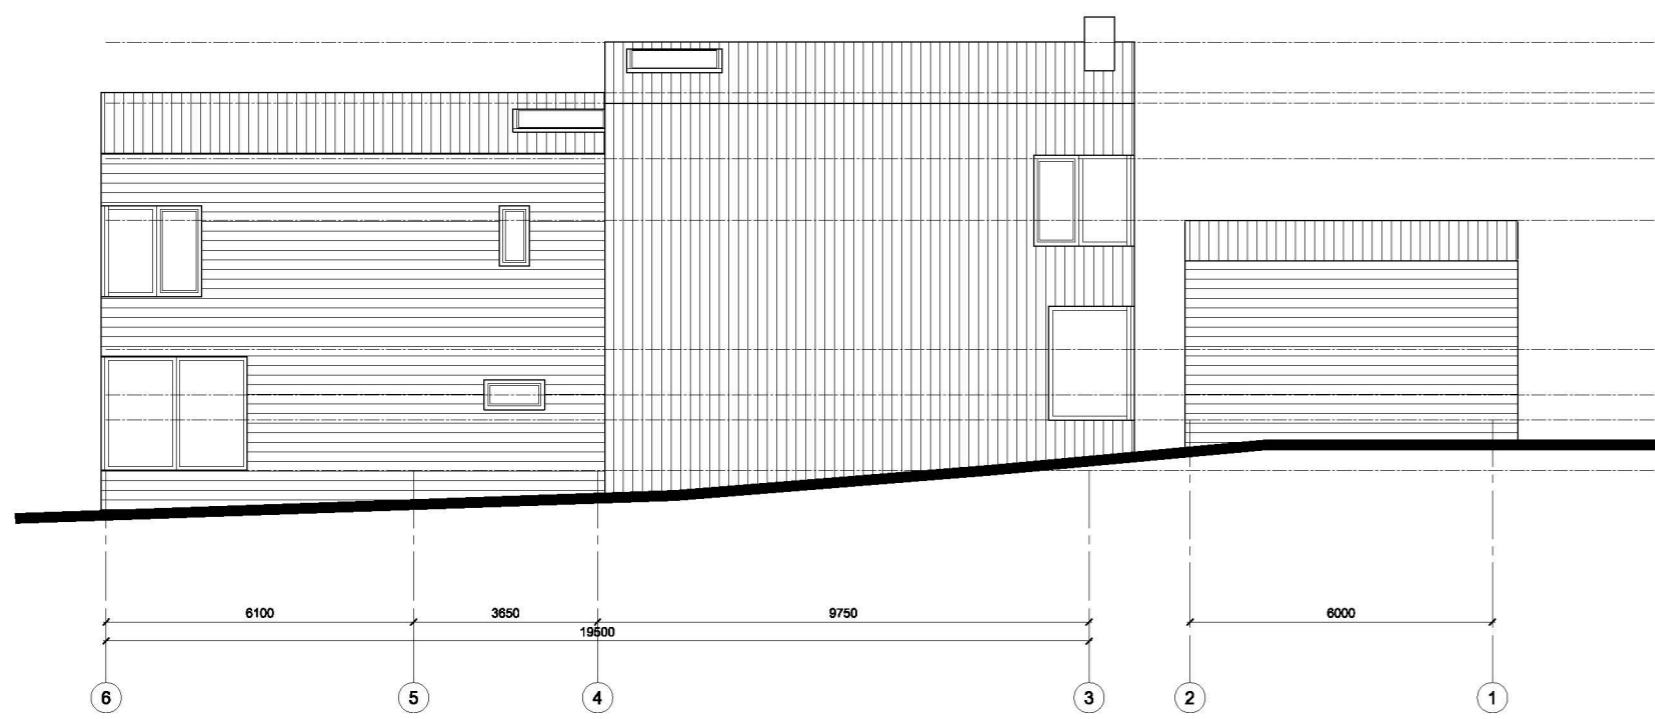

FASADAS TARP AŠIŲ 6-1 / M 1:100

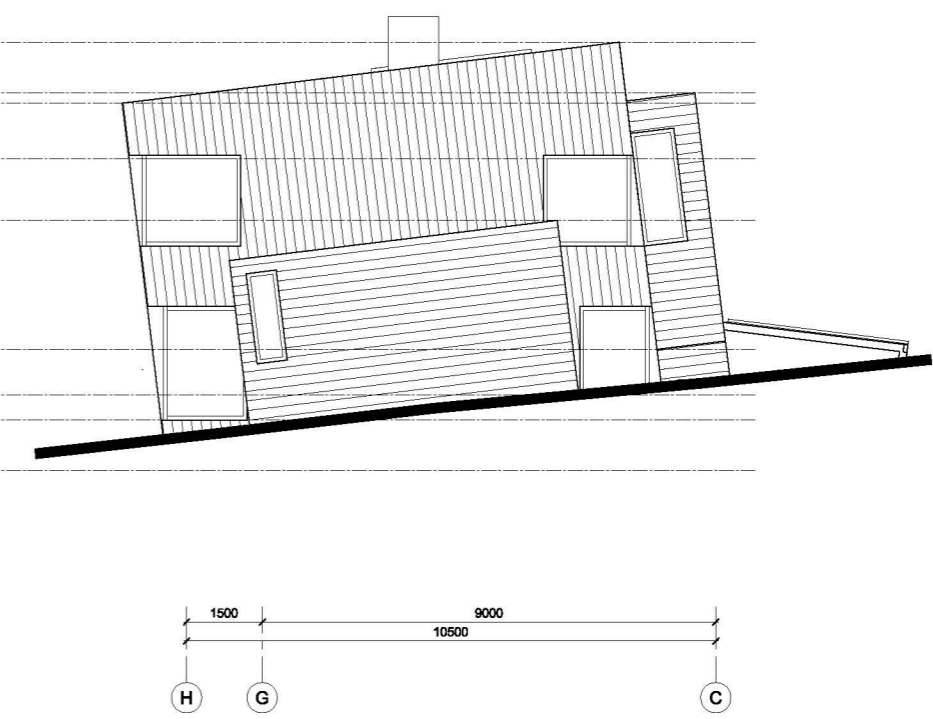

FASADAS TARP AŠIŲ H-C / M 1:100



