



TRAKŲ KULTŪROS RŪMŲ PASTATO REKONSTRAVIMO ARCHITEKTŪRINIS PROJEKTAS

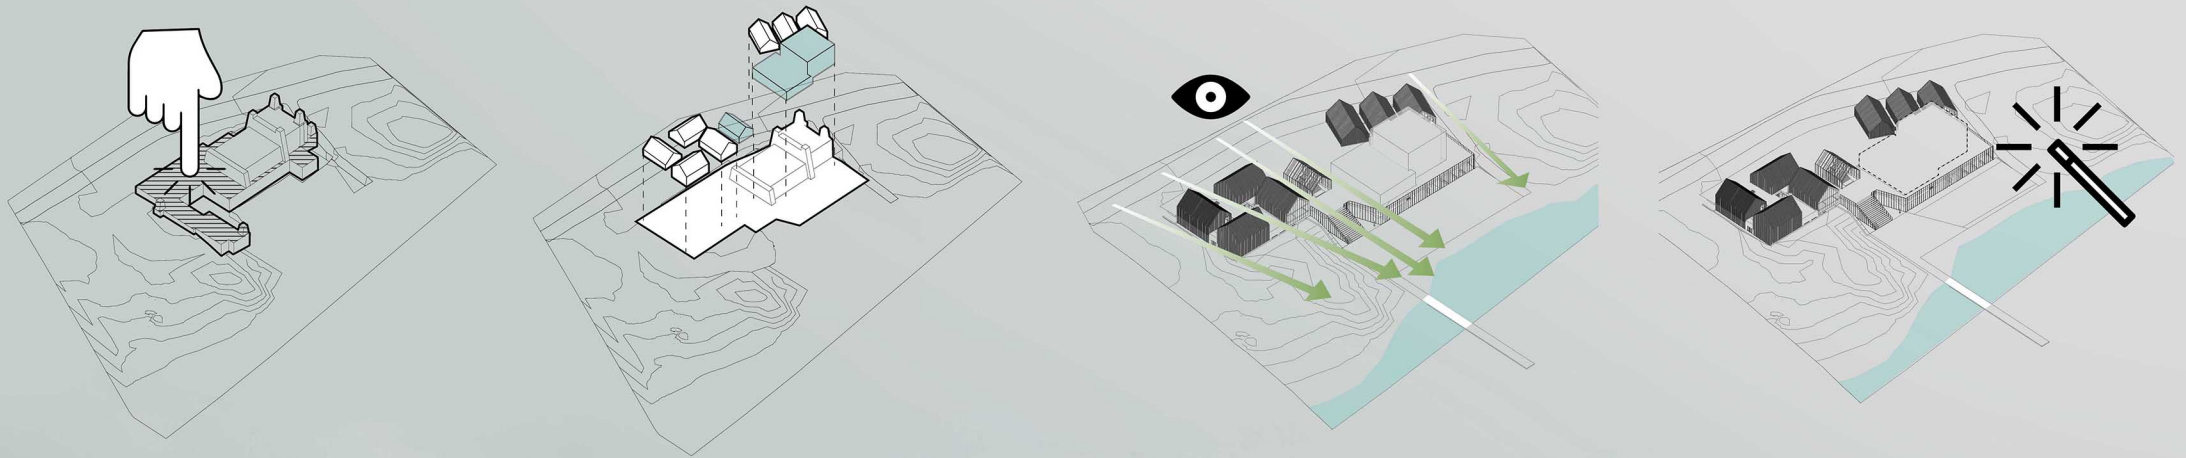



FOTOPANORAMA AA 1

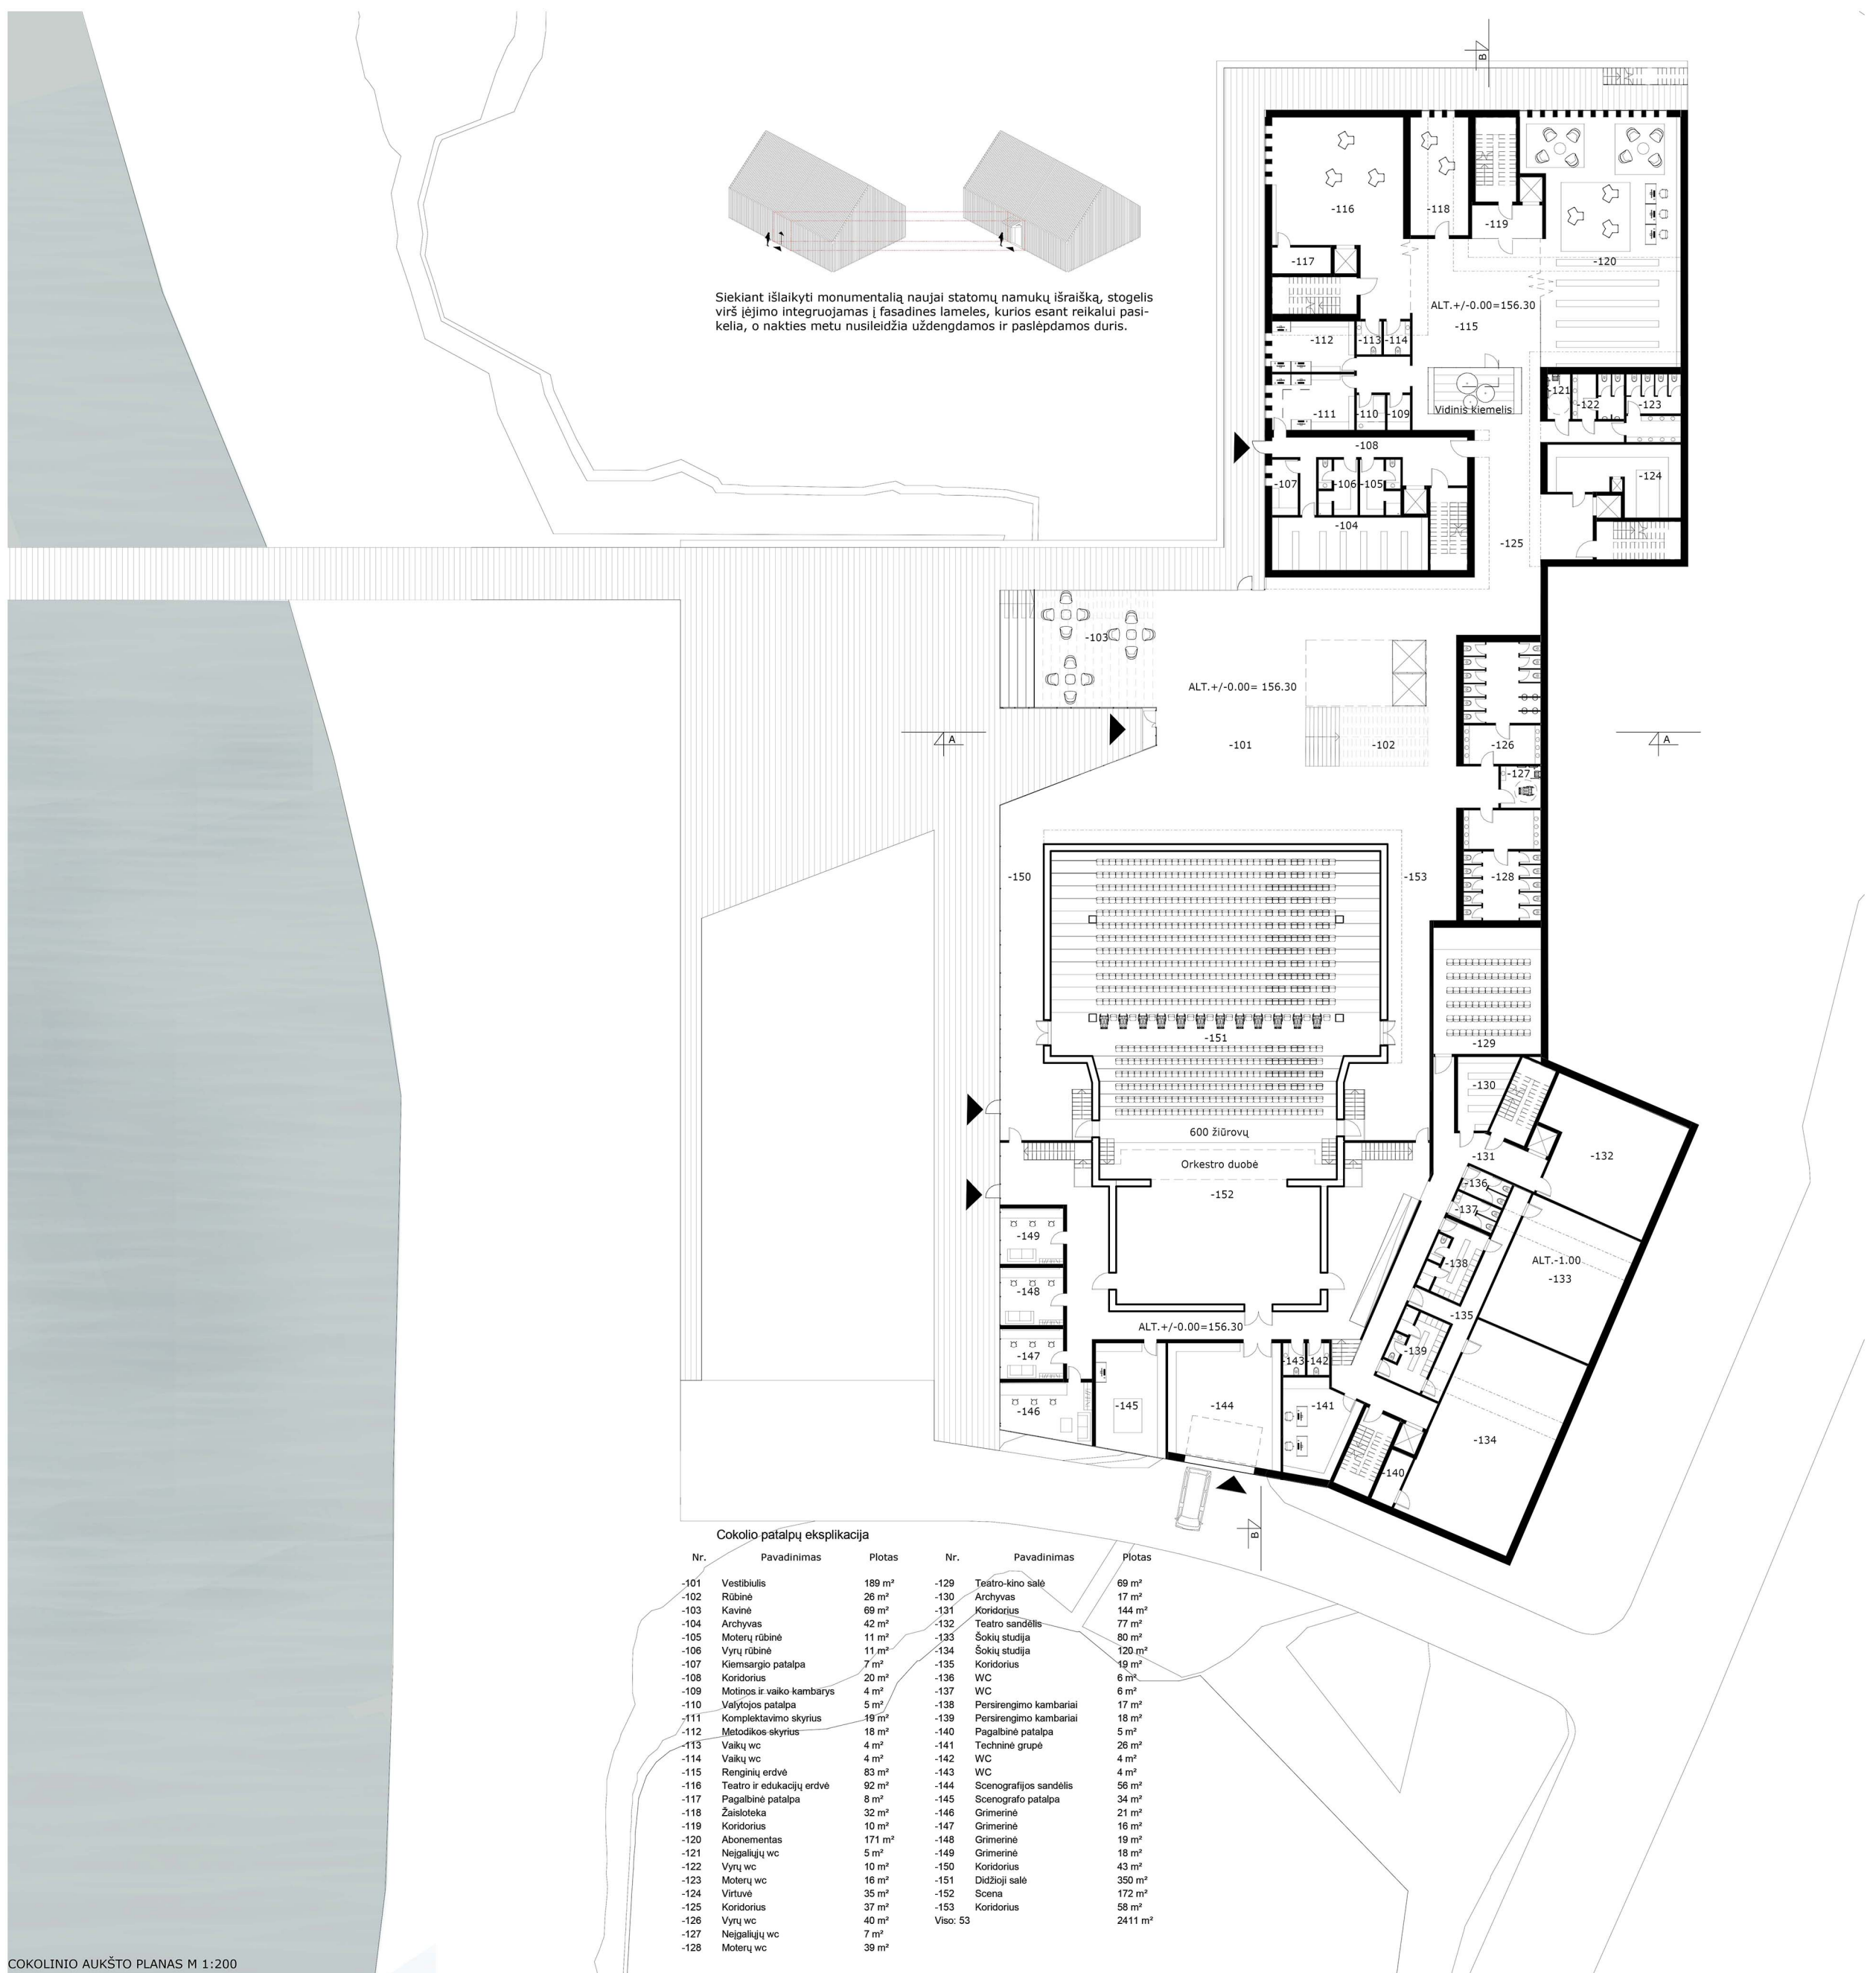


COKOLINIO AUKŠTO PLANAS M 1:200



FOTOPANORAMA AA 2



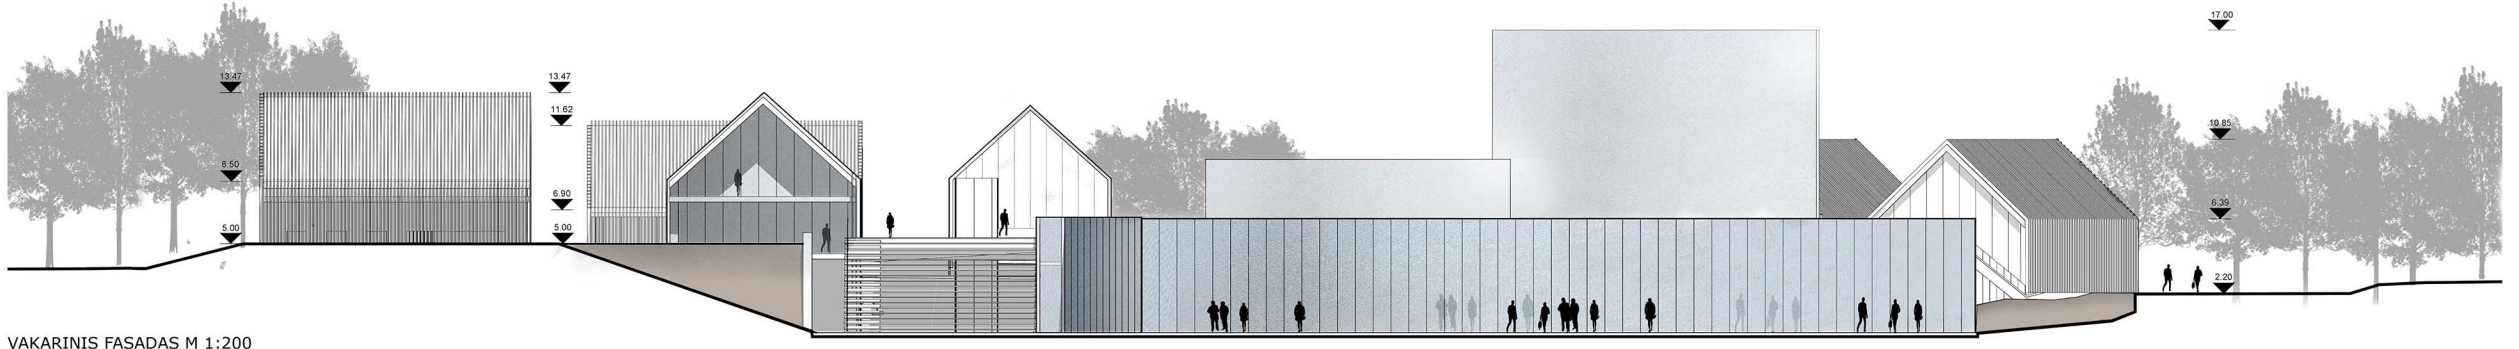


VAKARINIS FASADAS M 1:200




VAIZDAS Į EŽERĄ NUO AMFITEATRO



VAIZDAS Į EŽERĄ IŠ VAIKŲ BIBLIOTEKOS

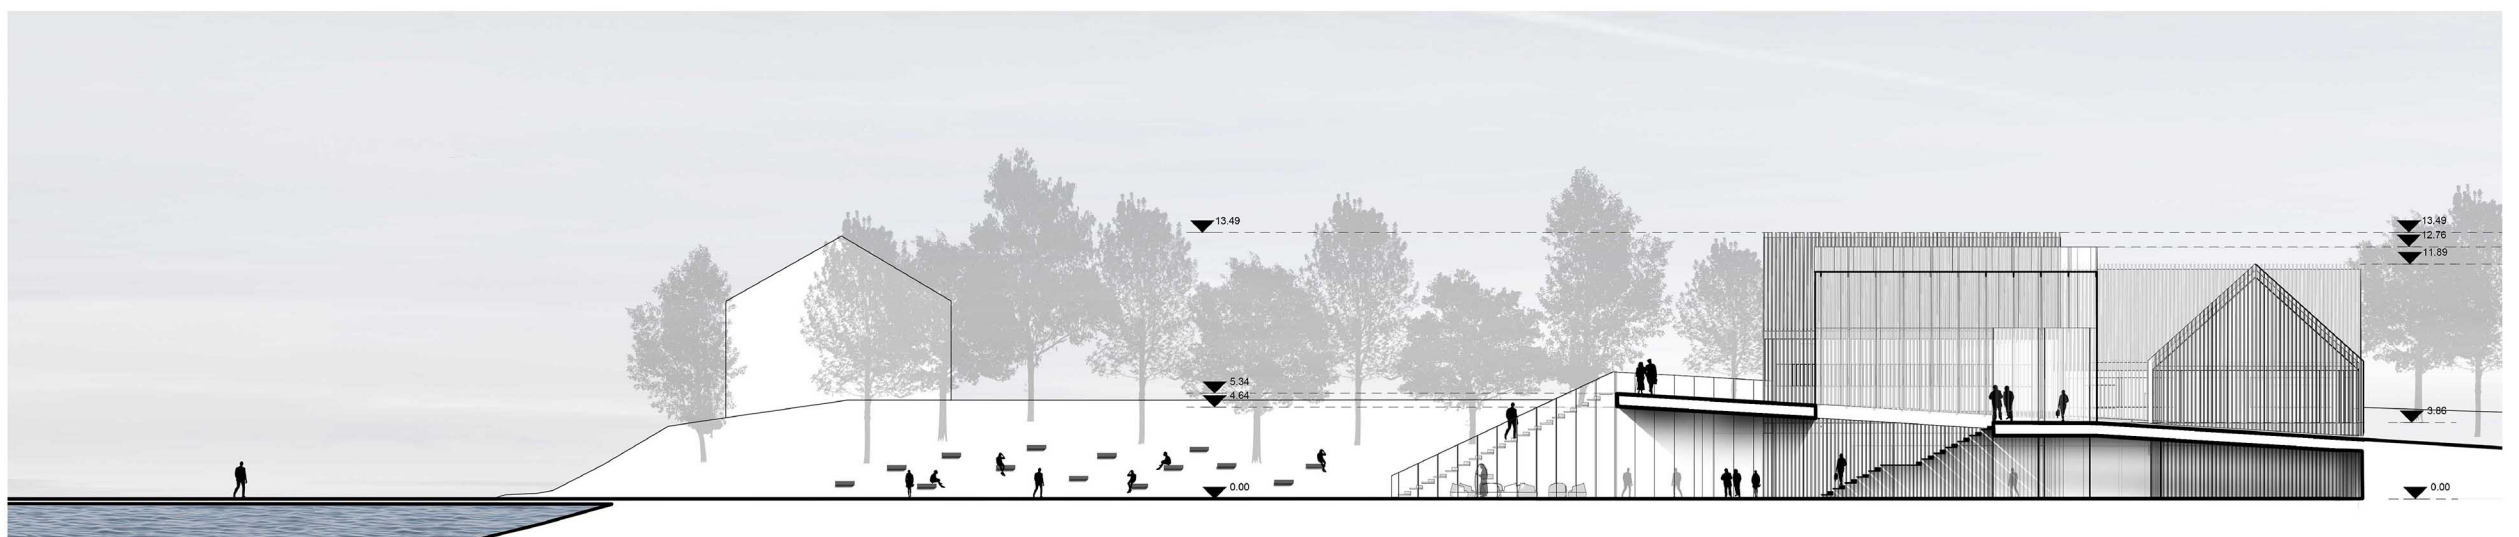

PĖJŪVIS A-A M 1:100

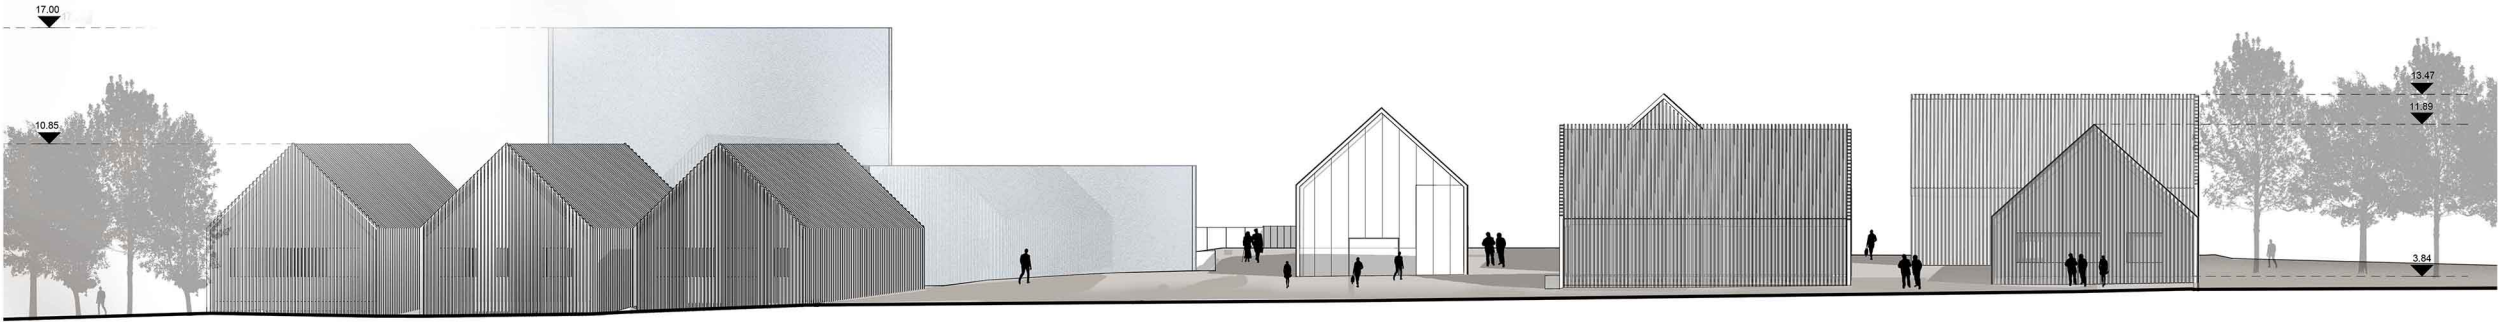


RYTINIS FASADAS M 1:200




VAIZDAS Į BIBLIOTEKĄ IŠ VYTAUTO GATVĖS




VAIZDAS Į EŽERĄ IŠ KULTŪROS NAMŲ VESTIBILIJO

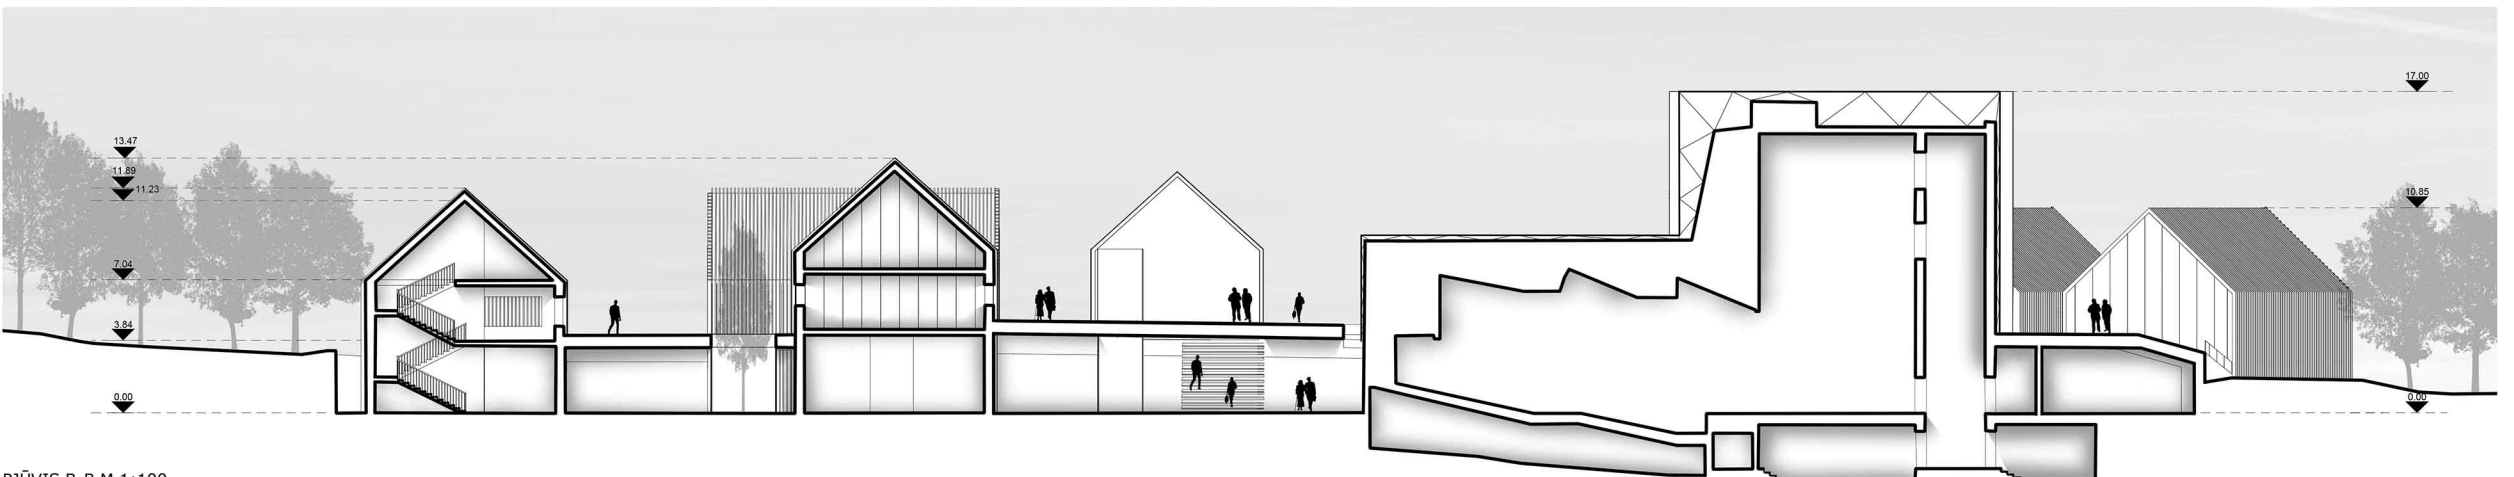


PJŪVIS B-B M 1:100

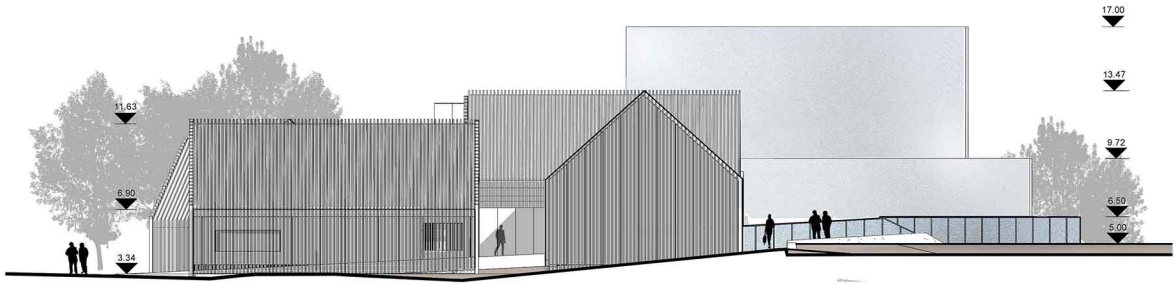

ŠIAURINIS FASADAS M 1:200

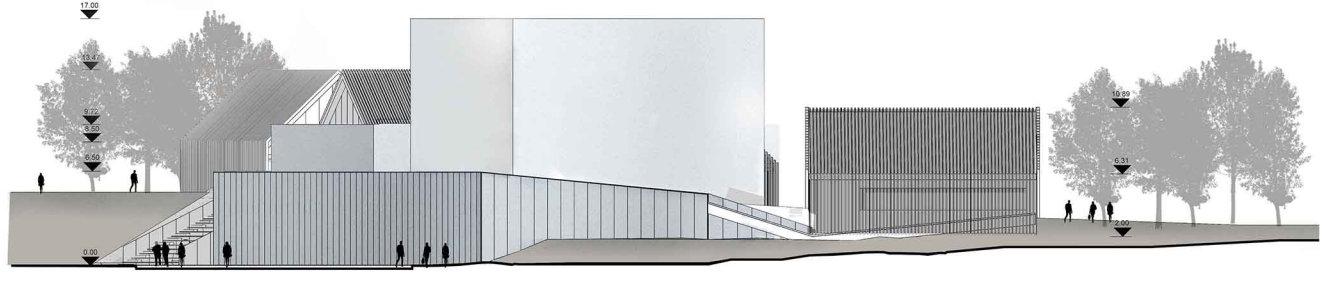

PIETINIS FASADAS M 1:200

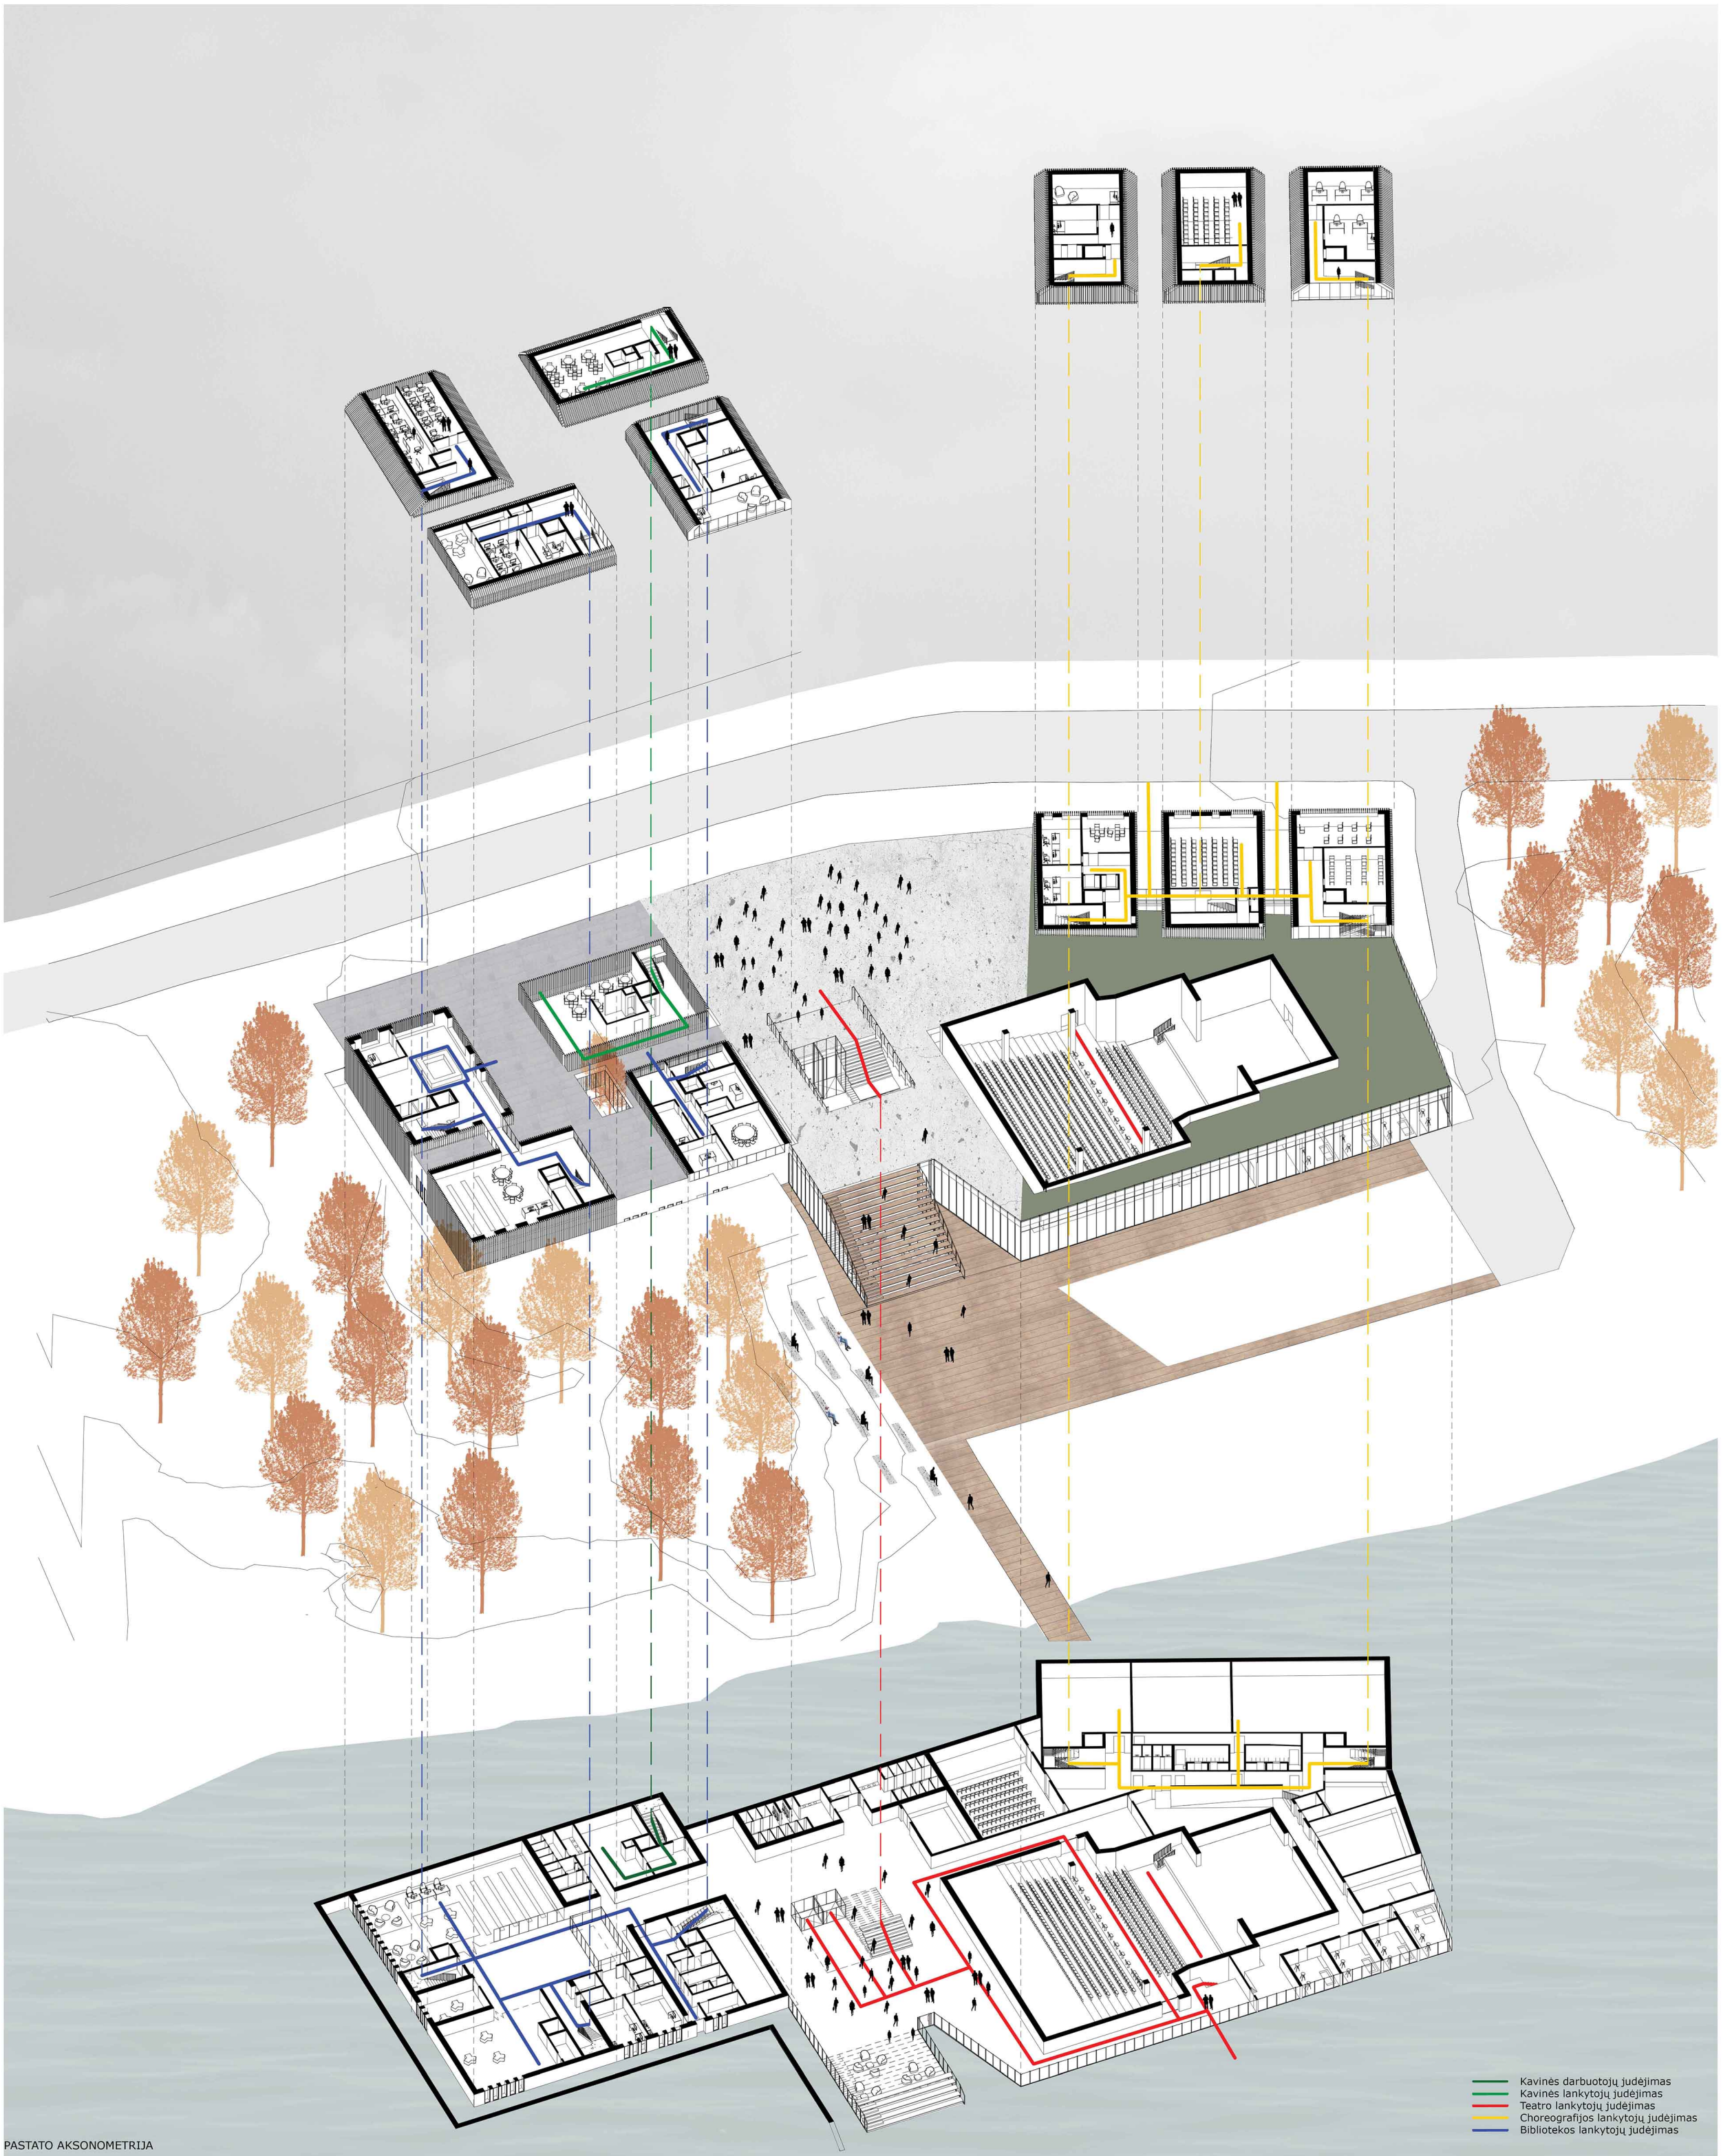

PASTATO AKSONOMETRIJA

- Kavinės darbuotojų judėjimas
- Kavinės lankytojų judėjimas
- Teatro lankytojų judėjimas
- Choreografijos lankytojų judėjimas
- Bibliotekos lankytojų judėjimas