




VIZUALIZACIJA FOTOPANORAMAI NR.4



SKLYPO PLANAS M 1:500

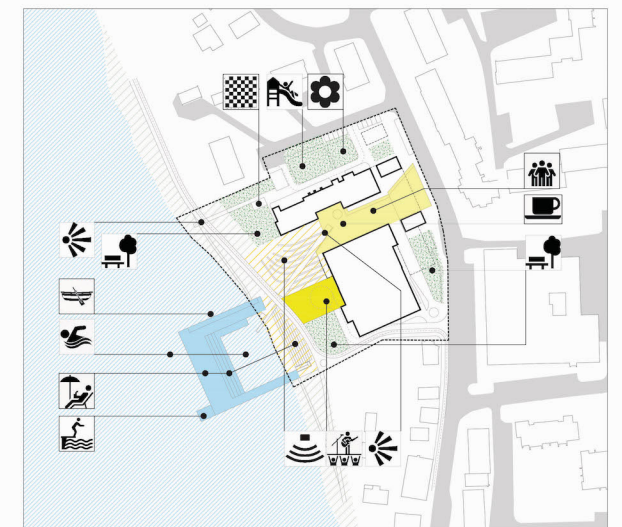

SITUACIJOS SCHEMA M 1:2000

1. KULTŪROS CENTRAS
- 1.a NAMELIS ŠVIESLANGIS | STUDIJAS
- 1.b NAMELIS ŠVIESLANGIS | PATEKIMAS Į STUDIJŲ KORPUSĄ / INTERNETO SKAITYKLĄ
2. BIBLIOTEKA
- 2.a LAUKO PAVILIONAS - BIBLIOTEKĖLE/PARODOS
3. PAGRINDINĖ BIBLIOTEKOS IR KULTŪROS CENTRO AIKŠTĖ SU KAVINE
4. AMFITEATRAS
5. PAGRINDINĖ DIDŽIŲJŲ RENGINIŲ AIKŠTĖ PRIEŠ AMFITEATRĄ
6. IŠKYLŲ SKVERAS
7. MAUDYNIŲ LIEPTAS SU VALČIŲ PRIEPLAUKA
8. MAŽŪJI MAUDYKLĖ
9. SMELIO KRANTAS
10. MAŽASIS AMFITEATRAS PAKRANTEJE
11. ŠOKINĖJIMO | VANDENŲ BOKŠTELIS
12. BIBLIOTEKOS LAUKO TERASA
13. BIBLIOTEKOS PARKELIS
14. LAUKO ŠACHMATŲ AIKŠTELĖ
15. EŽERO APŽVALGOS TILTĖLIS TARP MEDŽIŲ
16. VAIKIŲ ŽAIDIMŲ AIKŠTELĖ / SMELIO DĖŽĖ
17. KVAPŲ SODAS-LABIRINTAS
18. AUTOMOBILIŲ STOVĖJIMO AIKŠTELĖ
19. IŠLAIPINIMO AIKŠTELĖ AUTOBUSAMS
20. ESAMA VIEŠOJO TRANSPORTO STOTELĖ



RYTŲ FASADAS M 1:200














VIZUALIZACIJA FOTOPANORAMAI NR.1



ŠIAURINIS FASADAS M 1:200

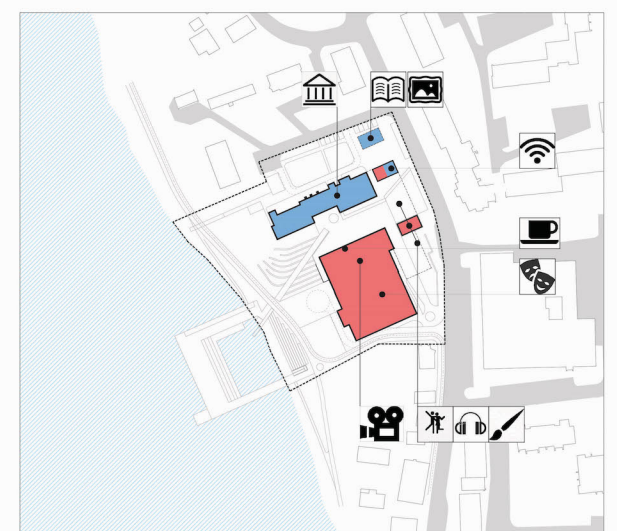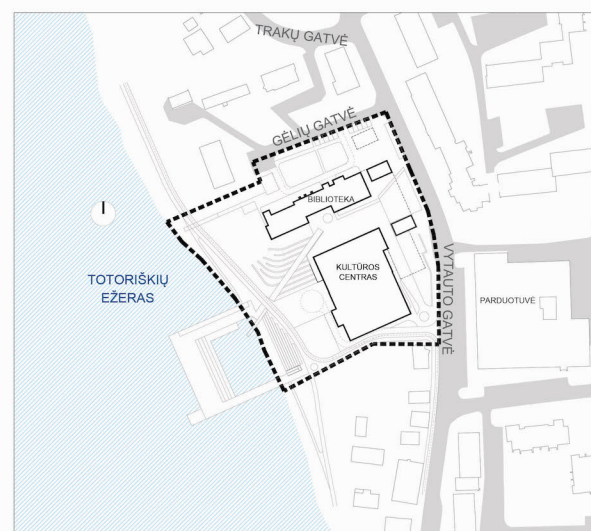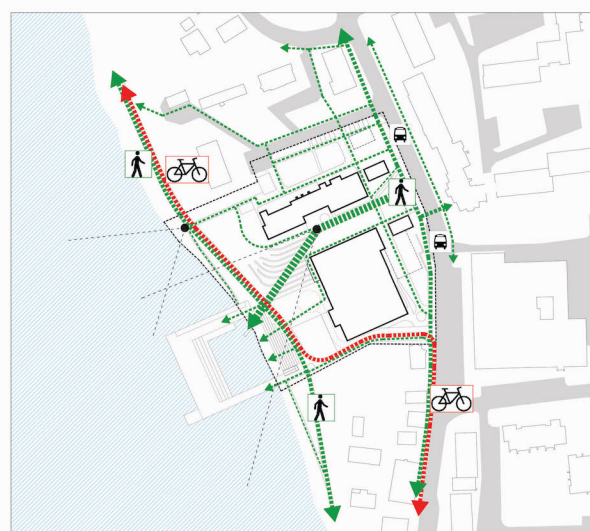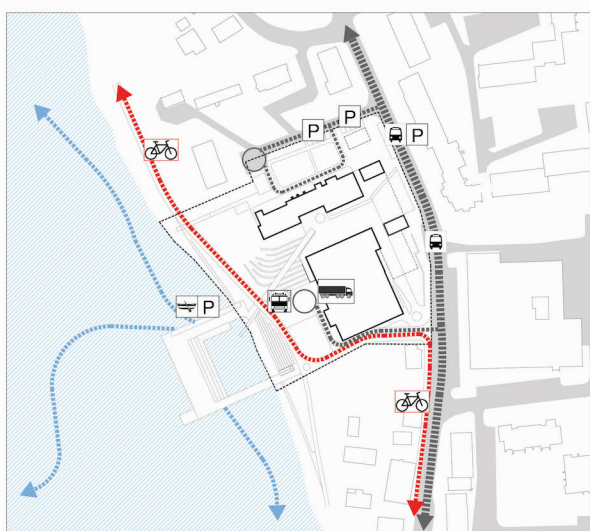

FUNKCINĖS SCHEMAS

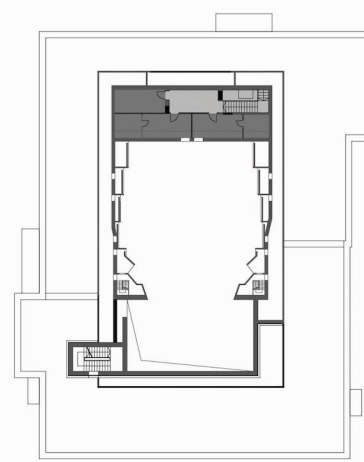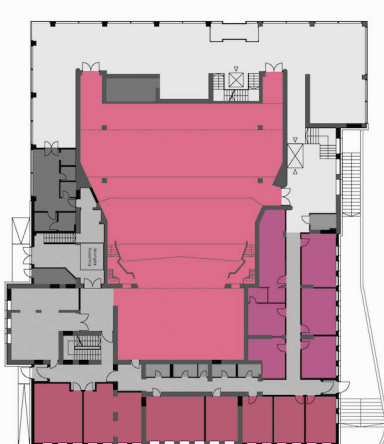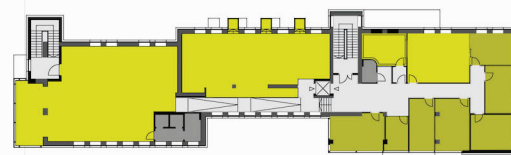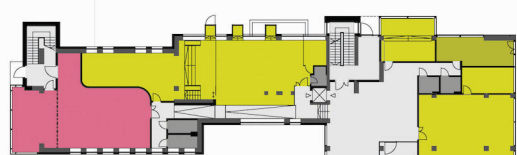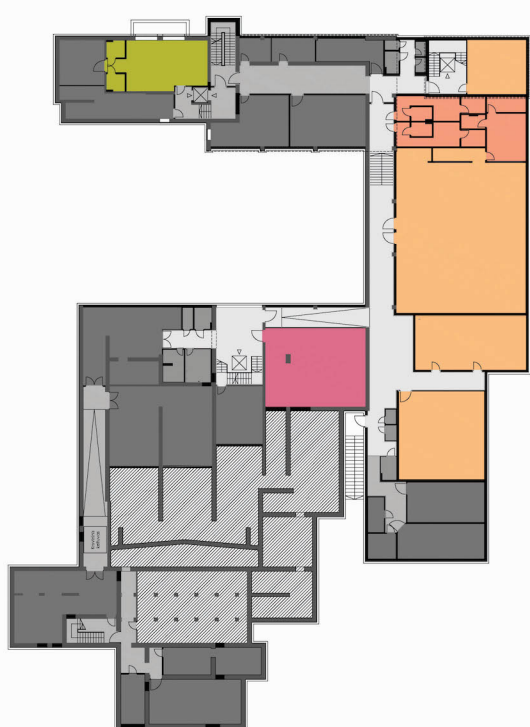

- VIEŠOS - BENDROS - ERDVĖS
(foje, holai, koridoriai, laiptinės, kavinių ir parodų erdvės)
- KOMPLEKSO INFORMACIJOS CENTRAS
(su interneto skaitlykla)
- RENGINIŲ ERDVĖS
(renginių salės, teatro darbuotojų ir administracijos patalpos)
- BIBLIOTEKOS ERDVĖS
(vaikų ir suaugusiųjų edukacinės erdvės, administracija)
- MENŲ ERDVĖS
(muzikos, amatų, šokių erdvės su persirengimo patalpomis)
- DARBUOTOJŲ ERDVĖS
(administracijos koridoriai, laiptinės)
- SAN.MAZGAI
- SANDĖLIAI, PAGALBINĖS IR TECHNINĖS PATALPOS




VASKARINIS FASADAS M 1:200





VIZUALIZACIJA FOTOPANORAMAI NR.7

I A PLANAS M 1:200

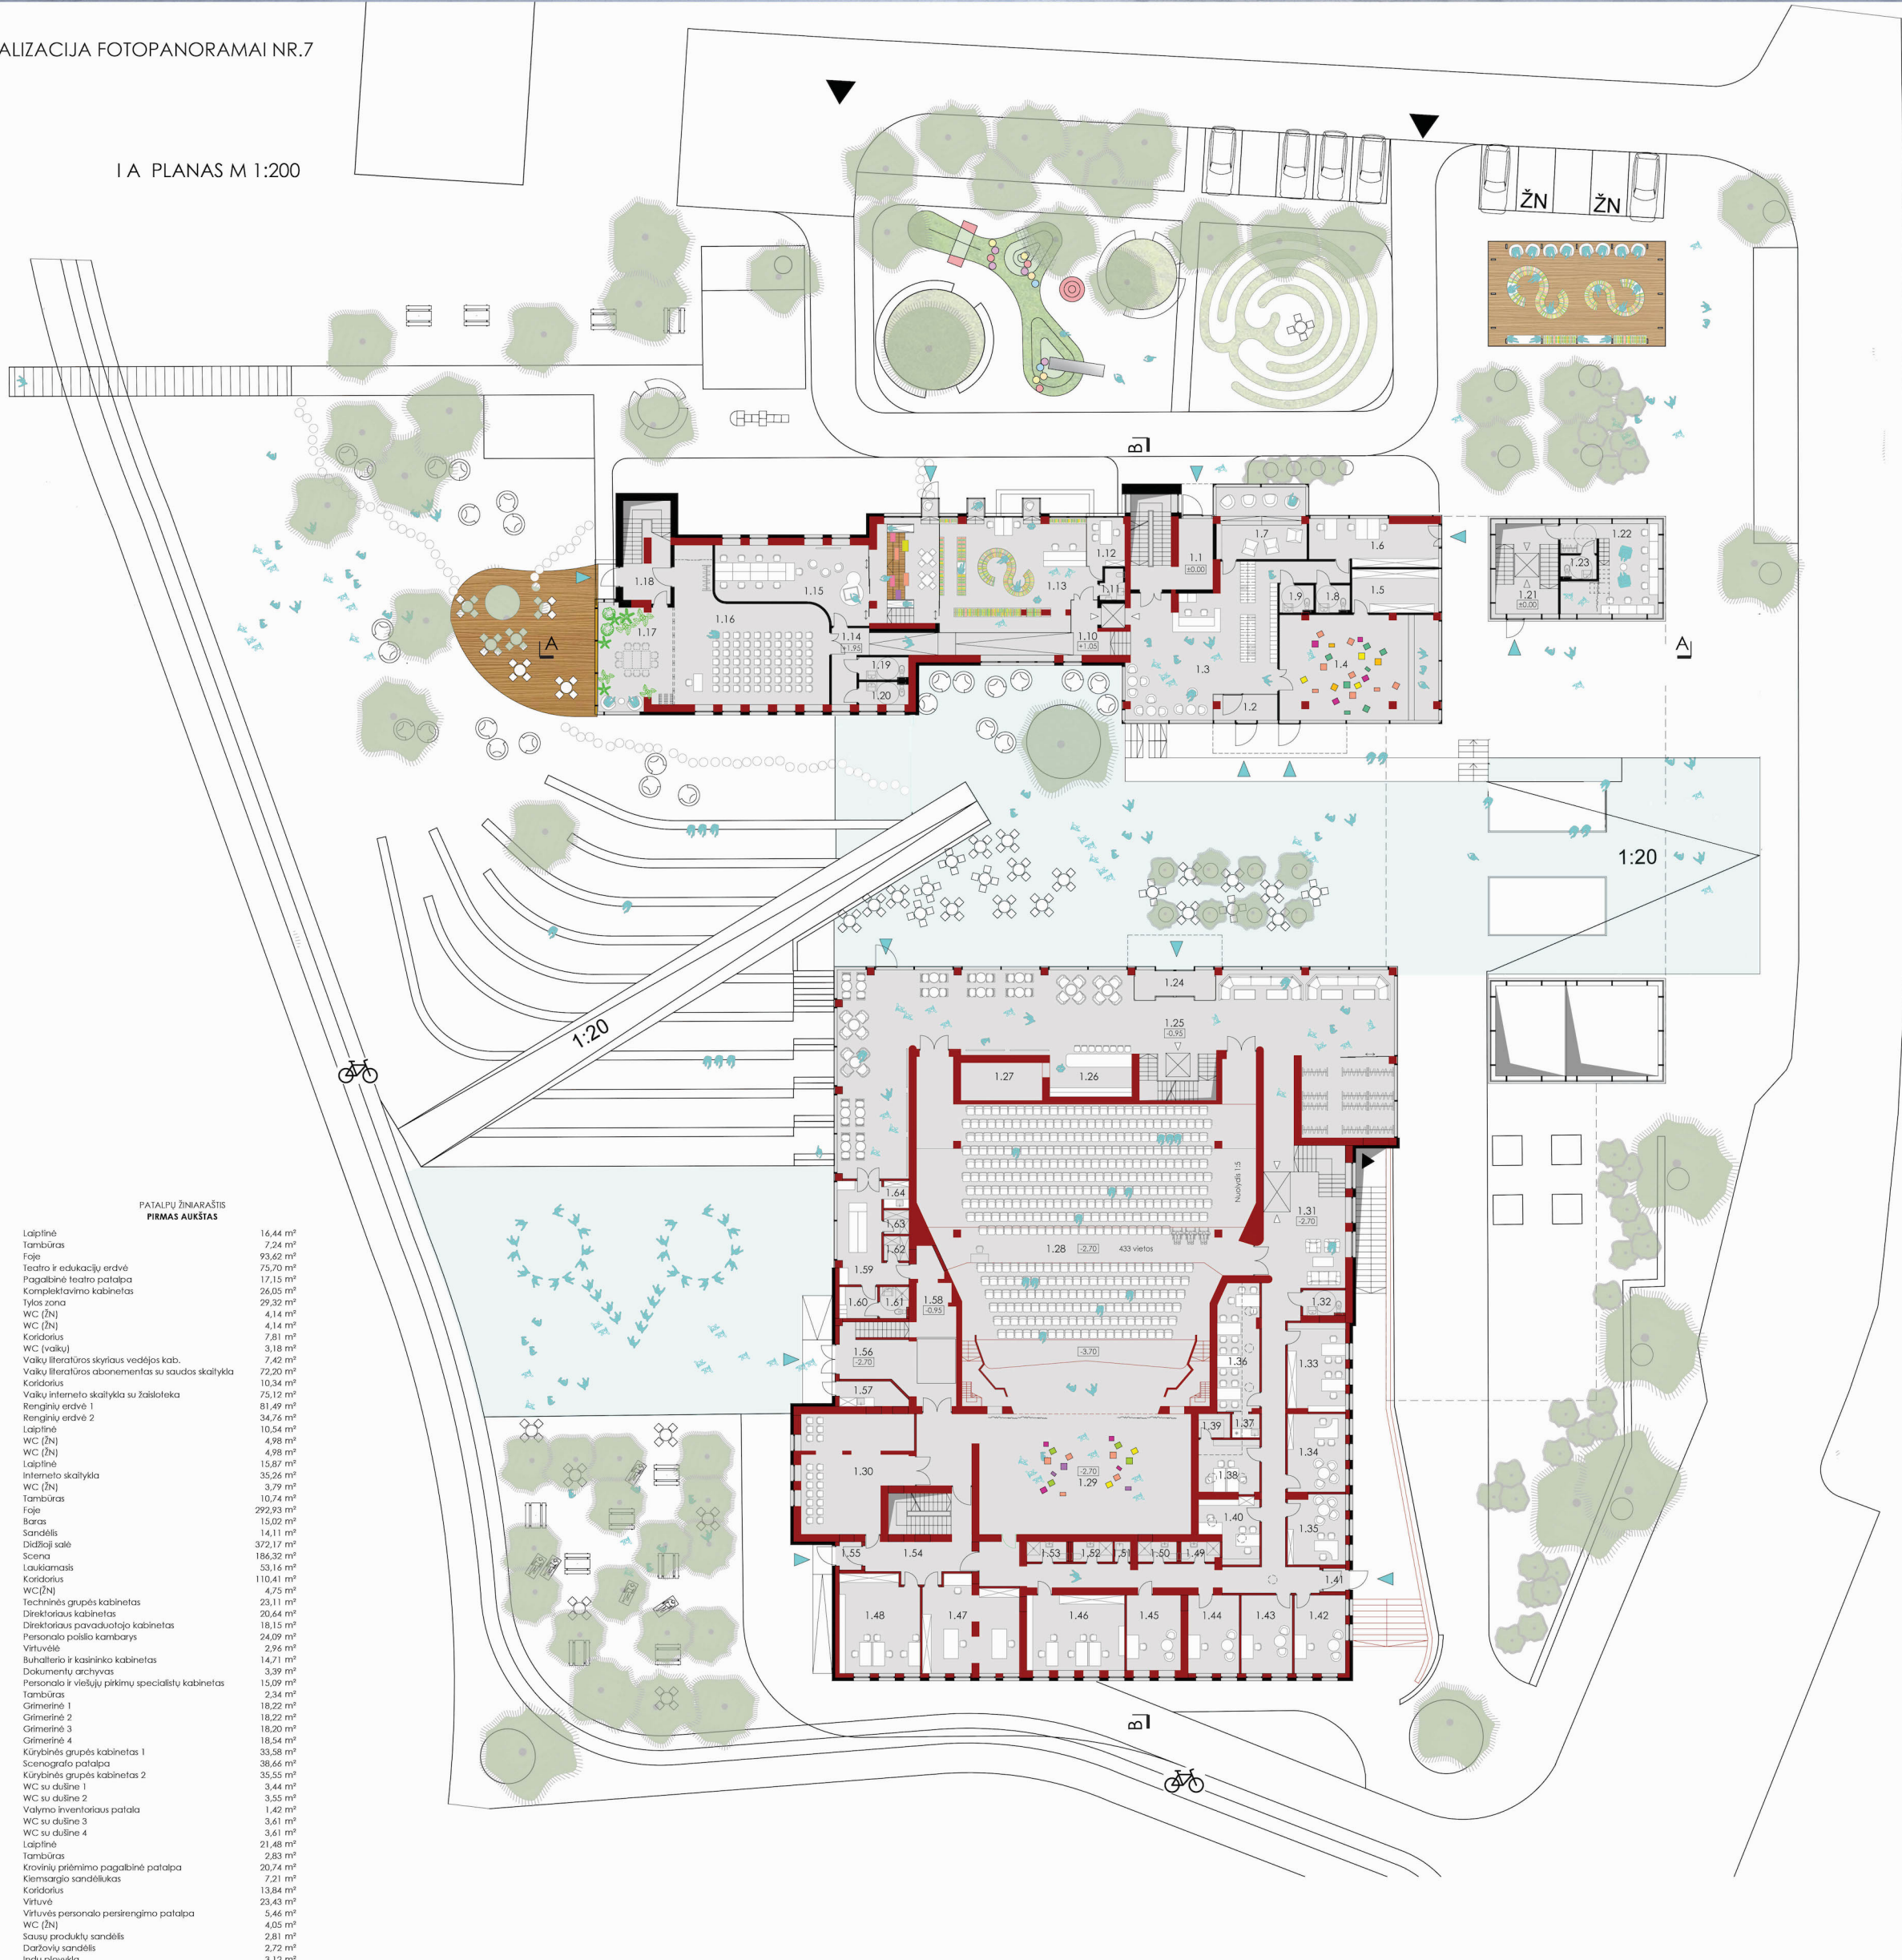

PATALPŲ ŽINIAVAŠTIS
PIRMAS AUKŠTAS

1.1	Laiptinė	16,44 m²
1.2	Tambūras	7,24 m²
1.3	Foje	93,62 m²
1.4	Teatro ir edukacinių erdvių	75,70 m²
1.5	Pagalbinė teatro patalpa	17,15 m²
1.6	Komplekavimo kabinetas	26,05 m²
1.7	Tylos zona	29,32 m²
1.8	WC (ŽN)	4,14 m²
1.9	WC (ŽN)	4,14 m²
1.10	Koridoriai	7,81 m²
1.11	WC (vaikai)	3,18 m²
1.12	Vaikų literatūros skyriaus vedėjos kab.	7,42 m²
1.13	Vaikų literatūros abonementas su saudos skyliu	72,20 m²
1.14	Koridoriai	10,34 m²
1.15	Vaikų interneto skyliuko su žaidykle	75,12 m²
1.16	Renginų erdvė 1	81,49 m²
1.17	Renginų erdvė 2	34,76 m²
1.18	Laiptinė	10,54 m²
1.19	WC (ŽN)	4,98 m²
1.20	WC (ŽN)	4,98 m²
1.21	Laiptinė	15,87 m²
1.22	Interneto skyliukas	35,26 m²
1.23	WC (ŽN)	3,79 m²
1.24	Tambūras	10,74 m²
1.25	Foje	292,23 m²
1.26	Baras	15,02 m²
1.27	Sandėlis	14,11 m²
1.28	Didžioji salė	372,17 m²
1.29	Scena	186,32 m²
1.30	Laukiamasis	53,16 m²
1.31	Koridoriai	110,41 m²
1.32	WC(ŽN)	4,75 m²
1.33	Tekhninės grupės kabinetas	23,11 m²
1.34	Direktoriaus kabinetas	20,64 m²
1.35	Direktoriaus pavaduotojo kabinetas	18,15 m²
1.36	Personalo patalpa	24,09 m²
1.37	Virtuvė	2,96 m²
1.38	Buhalterio ir kassirino kabinetas	14,71 m²
1.39	Dokumentų archyvas	3,39 m²
1.40	Personalo ir viešųjų pirkimų specialistų kabinetas	15,09 m²
1.41	Tambūras	2,34 m²
1.42	Gimerinė 1	18,22 m²
1.43	Gimerinė 2	18,22 m²
1.44	Gimerinė 3	18,20 m²
1.45	Gimerinė 4	18,54 m²
1.46	Kūrybinės grupės kabinetas 1	33,58 m²
1.47	Scenografo patalpa	38,66 m²
1.48	Kūrybinės grupės kabinetas 2	35,55 m²
1.49	WC su dušine 1	3,44 m²
1.50	WC su dušine 2	3,55 m²
1.51	Valymo inventoriaus patalpa	1,42 m²
1.52	WC su dušine 3	3,61 m²
1.53	WC su dušine 4	3,61 m²
1.54	Laiptinė	21,48 m²
1.55	Tambūras	2,83 m²
1.56	Krovinių priėmimo pagalbinė patalpa	20,74 m²
1.57	Kiemsargio sandėliukas	7,21 m²
1.58	Koridoriai	13,84 m²
1.59	Virtuvė	23,43 m²
1.60	Virtuvės personalo persirengimo patalpa	5,46 m²
1.61	WC (ŽN)	4,05 m²
1.62	Sausų produktų sandėlis	2,81 m²
1.63	Daiktų sandėlis	2,72 m²
1.64	Indų plovykla	3,12 m²

IŠ VISO BENDROJO PLOTO AUKŠTĖ: 2045,59 m²



PJŪVIS A-A M 1:200





VIZUALIZACIJA FOTOPANORAMAI NR.2



PIETŲ FASADAS M 1:200



RŪSIO PLANAS M 1:200




PATALPŲ ŽINARŠTIS RŪSIS

R.1	Laipinė	6,45 m ²
R.2	Koridorus	17,36 m ²
R.3	Personalo palėpa pat. su drabužine	54,60 m ²
R.4	WC su dušine (žn)	4,05 m ²
R.5	WC su dušine (žn)	4,05 m ²
R.6	Techinė pat.	25,48 m ²
R.7	Sandėlis	37,39 m ²
R.8	Koridorus	66,53 m ²
R.9	Bibliotekos archyvas	40,27 m ²
R.10	Techinė pat. (vent. kamera)	48,48 m ²
R.11	Techinė pat. (vandens (vadas)	8,97 m ²
R.12	Techinė pat. (elektros skydinė)	12,57 m ²
R.13	Techinė pat. (šilumos punktas)	21,59 m ²
R.14	Valymo inventoriaus pat.	1,76 m ²
R.15	WC (žn)	3,93 m ²
R.16	WC	2,00 m ²
R.17	WC	2,00 m ²
R.18	Laipinė	11,30 m ²
R.19	Muzikos studija	40,35 m ²
R.20	Koridorus	30,99 m ²
R.21	Paralelograma pat.	15,56 m ²
R.22	WC (žn)	3,62 m ²
R.23	Dušinė	5,24 m ²
R.24	Paralelograma pat.	15,27 m ²
R.25	WC (žn)	3,62 m ²
R.26	Dušinė	5,24 m ²
R.27	Šakių studijos salė 1	128,40 m ²
R.28	Šakių studijos salė 2	136,52 m ²
R.29	Vasovų-mokytojų kab. sandėlis	23,95 m ²
R.30	WC su dušine	7,84 m ²
R.31	WC su dušine	4,18 m ²
R.32	Keramikos studija	37,82 m ²
R.33	Dailės studija	37,82 m ²
R.34	Muzikos studija	97,00 m ²
R.35	WC	2,00 m ²
R.36	WC	2,00 m ²
R.37	WC (žn)	4,21 m ²
R.38	Techinė pat. (elektros skydinė)	7,40 m ²
R.39	Techinė pat. (vandens (vadas)	9,12 m ²
R.40	Techinė pat. (šilumos punktas)	38,90 m ²
R.41	Techinė pat. (vent. kamera)	39,86 m ²
R.42	Laipinė	41,03 m ²
R.43	Teatro kino salė	99,58 m ²
R.44	Teatro sandėlis 1	33,96 m ²
R.45	Teatro sandėlis 2	76,43 m ²
R.46	Valymo inventoriaus pat.	2,93 m ²
R.47	WC (žn)	4,72 m ²
R.48	WC (moterų)	10,46 m ²
R.49	WC (vyrų)	8,62 m ²
R.50	Techinė pat. (vent. kamera)	100,43 m ²
R.51	Koridorus	44,55 m ²
R.52	Scenografo sandėlis 1	72,87 m ²
R.53	Laipinė	7,44 m ²
R.54	Koridorus	27,52 m ²
R.55	Scenografo sandėlis 2	15,28 m ²
R.56	Pagalbinė pat.	52,88 m ²
R.57	Dokumentų archyvas	33,35 m ²


IŠ VISO BENDROJO PLOTO: 1673,23 m²

2.1	Laipinė	4,70 m ²
2.2	Koridorus (su sekretoriaus darbo vieta)	53,50 m ²
2.3	Suaugusiųjų skyriaus abonentas su skalbykla 1	100,16 m ²
2.4	Suaugusiųjų skyriaus vedėjos kab.	17,93 m ²
2.5	Suaugusiųjų skyriaus abonentas su skalbykla 2	170,70 m ²
2.6	Koridorus	4,73 m ²
2.7	WC	2,18 m ²
2.8	WC	2,15 m ²
2.9	WC (žn)	5,81 m ²
2.10	Laipinė	7,93 m ²
2.11	Direktoriaus kabinetas	24,29 m ²
2.12	Finansininko kabinetas	10,15 m ²
2.13	Direktoriaus pavaduotojo kabinetas	16,34 m ²
2.14	Metodikos darbuotojų kabinetas	21,90 m ²
2.15	Ūkio dalies vedėjo ir ūkio dalies darbuotojų kabinetas	20,05 m ²
2.16	Pašalinimų ir pašio kambarys	17,25 m ²
2.17	IT specialisto kabinetas su serverine	17,98 m ²
2.18	Kompiuterių klasė	38,65 m ²
2.19	Tambūras	2,79 m ²
2.20	Gano ir valdo įrašų patalpa	14,47 m ²
2.21	WC (žn)	3,85 m ²
2.22	Laipinė	14,96 m ²
2.23	Techinė patalpa	14,44 m ²
2.24	Gano aparatinė	14,84 m ²
2.25	Pagalbinė patalpa	8,07 m ²
2.26	Apšvietimo aparatinė	14,95 m ²
2.27	Pagalbinė patalpa	7,41 m ²

IŠ VISO BENDROJO PLOTO AUKŠTĖ: 404,59 m²

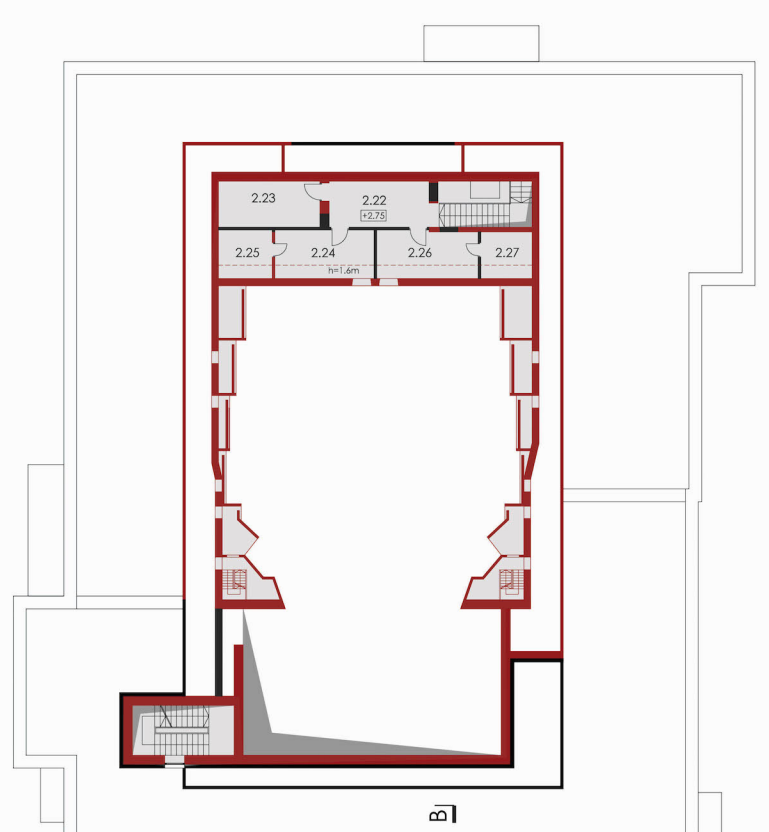

II A PLANAS M 1:200

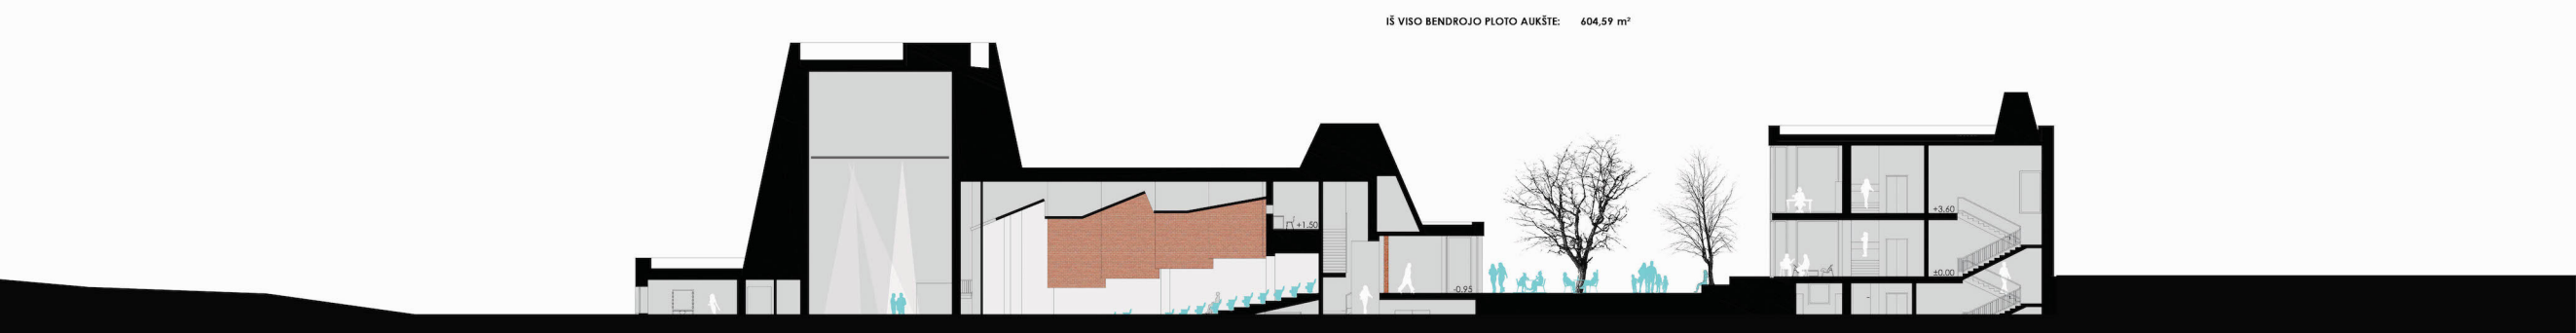

PJŪVIS B-B M 1:200

