


Situacijos schema M1:5000

Sutartinis žymėjimas:

- Pėsčiųjų ir dviračių takai
- Gatvių tinklas
- Upė Neris

- Projektuojamo pėsčiųjų ir dviračių tako prisijungimas prie esančių takų
- Žaliasis Vingio parko šlaistas
- Projektuojamas tiltas
- Siltomas užstatymas - daugiabučių teritorija su parkingu stotelėmis bei pėsčiųjų ir dviračių takais
- Formuojama aikštė pėsčiųjų ir dviračių takų jungiančiu su tiltu prieigose
- Esamos automobilių parkavimo aikštėlės
- Litexpo parodų rūmų kompleksas
- Upės slėnio parko teritorija
- Vingio parko estrada
- Konvertuojamas industriinis kvartalas "Velga"
- Vandenkiemė
- Požeminė perėja

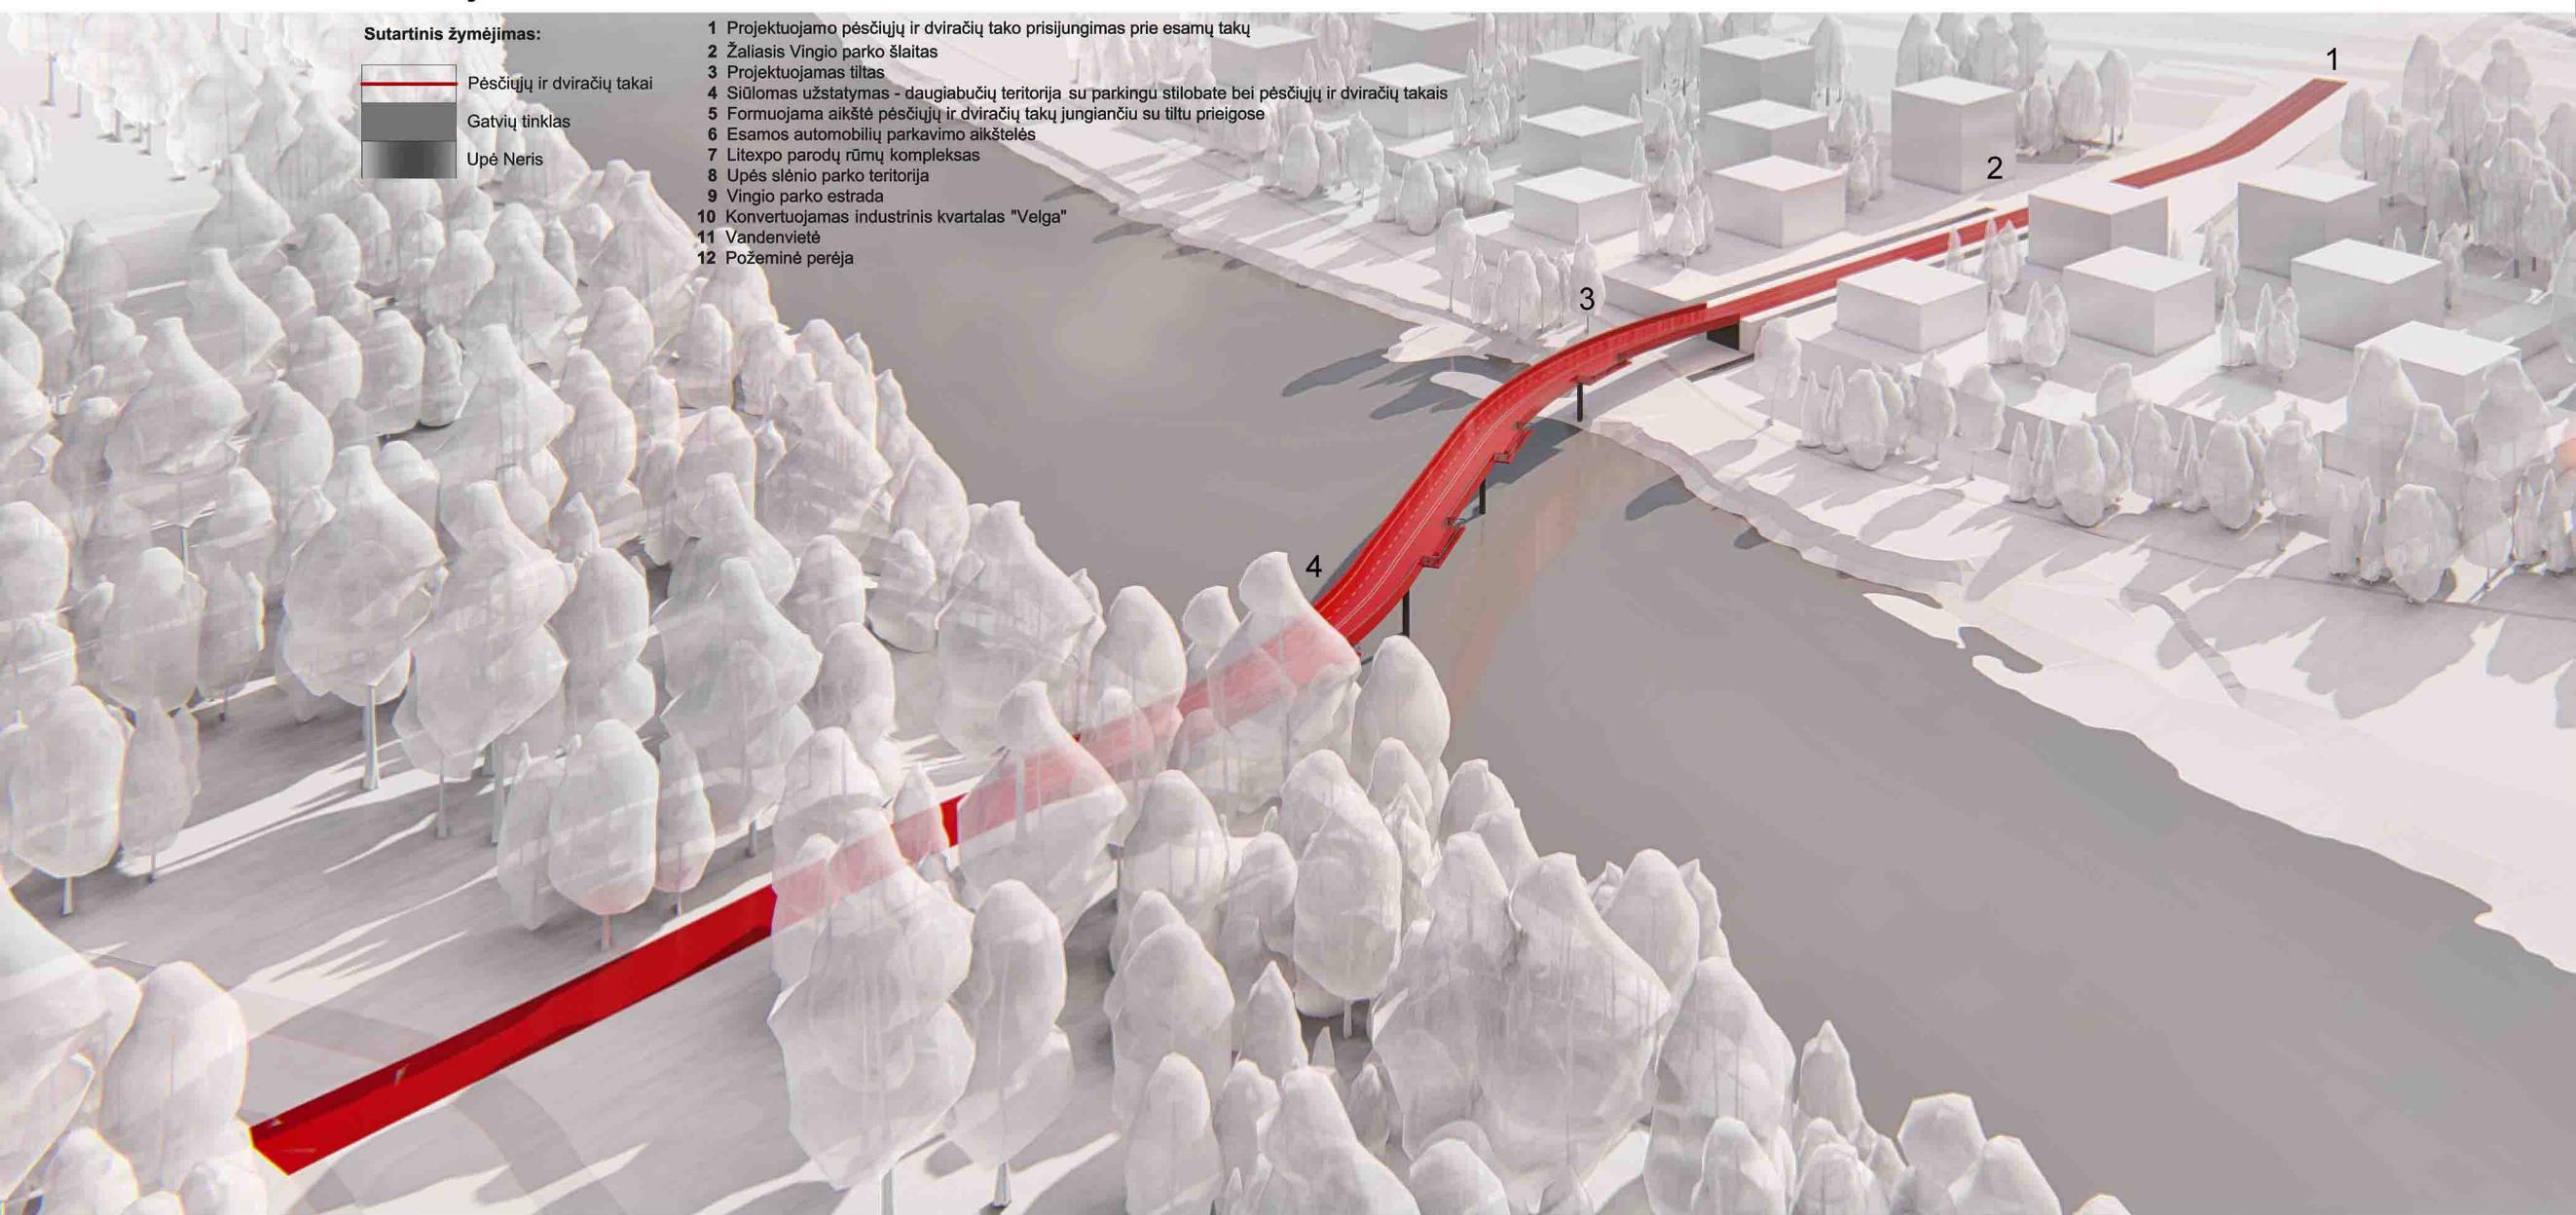


1


2

3

4

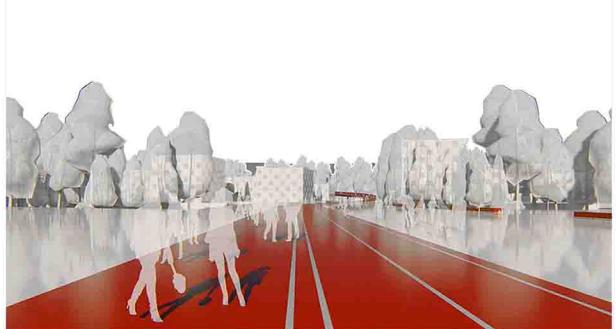

1

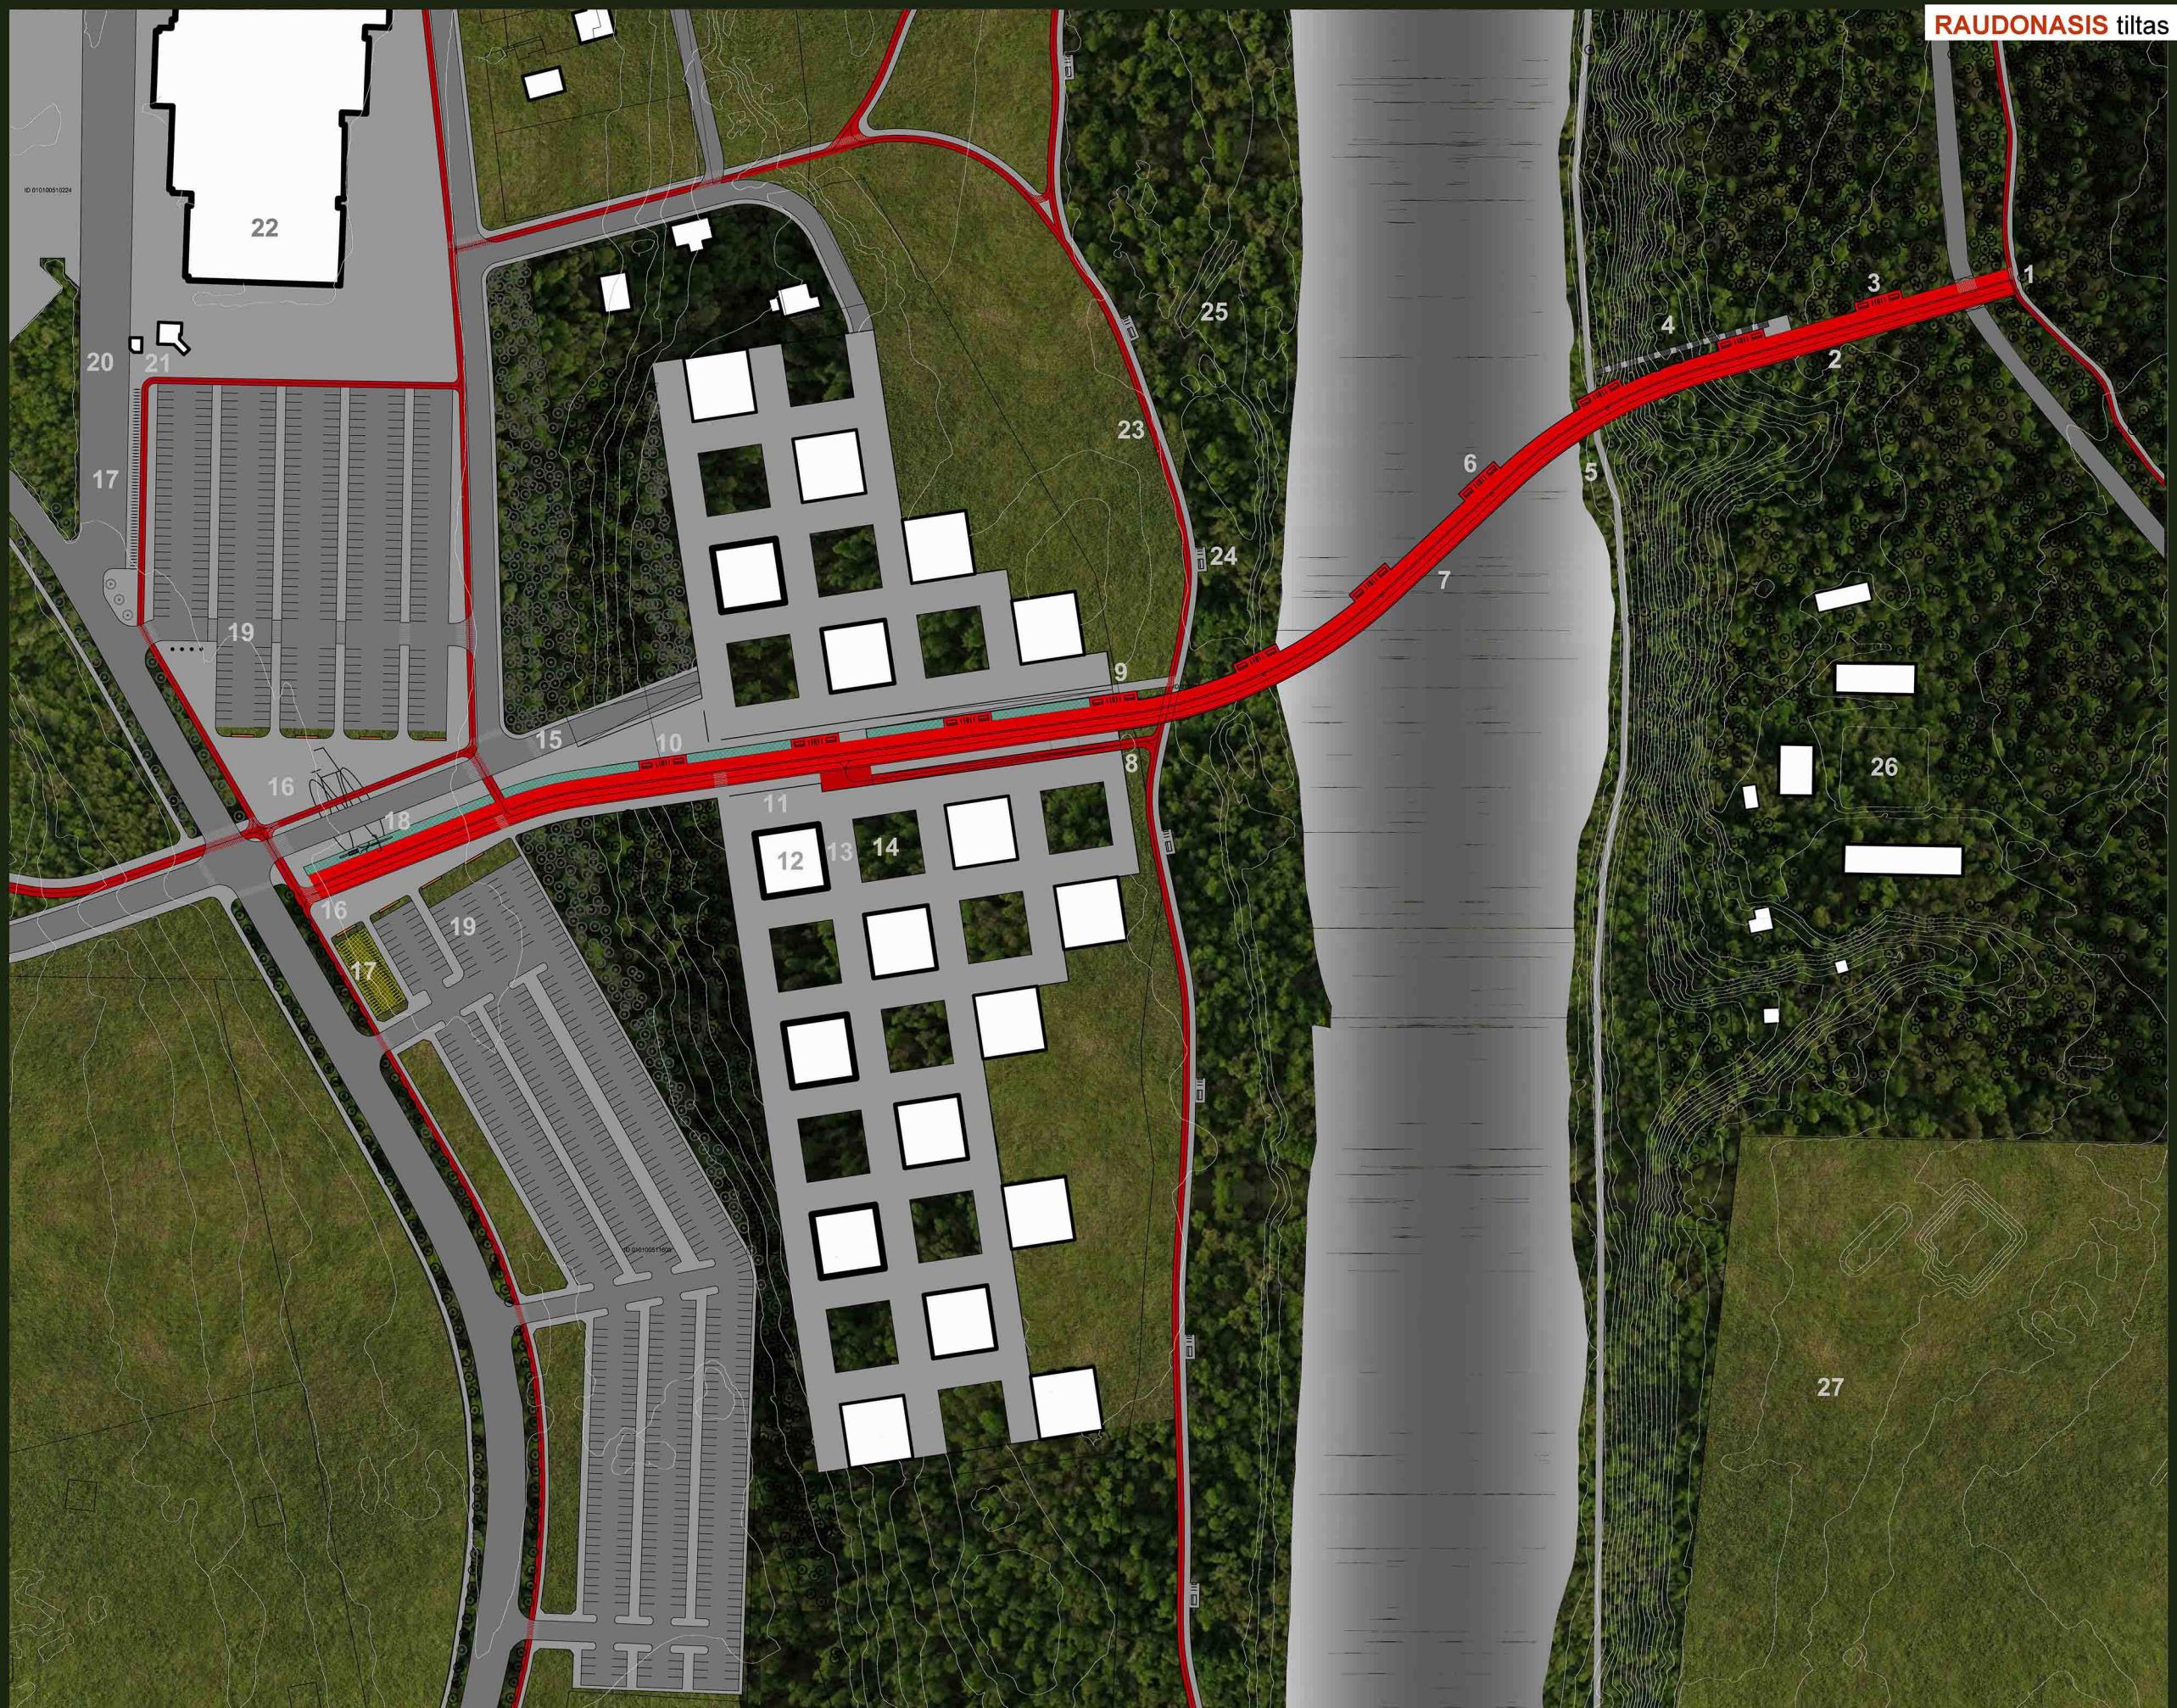

Sutartinis žymėjimas:

	Pėsčiųjų ir dviračių takai
	Gatvių tinklas
	Upė Neris
	Želdiniai

- 1 Projektuojamo pėsčiųjų ir dviračių tako prisijungimas prie esančių takų
- 2 Pėsčiųjų ir dviračių takas
- 3 Projektuojamos pollio zonas su suoliukais ir dviračių parkavimo vietomis
- 4 Projektuojami laiptai, jungiantys upės krantą ir promenadą su tiltu
- 5 Būsimą promenadą Neries krante
- 6 Projektuojamos pollio zonas - regyklos ant tilto su suoliukais ir dviračių parkavimo vietomis
- 7 Projektuojamas tiltas
- 8 Dviračių tako jungtis pandusui tarp projektuojamų dviračių takų daugiaubuciu kierme ir Neries slėnyje
- 9 Pėsčiųjų tako jungtis pandusui tarp projektuojamų pėsčiųjų takų daugiaubuciu kierme ir Neries slėnyje
- 10 Projektuojamos pollio zonas su suoliukais ir dviračių parkavimo vietomis
- 11 Pėsčiųjų ir dviračių takas daugiaubuciu kierme lygiye
- 12 Daugiaubuciai pastatai
- 13 Daugiaubuciu kvartalo kiemais ant stilobato
- 14 Daugiaubuciu kiemo žaliosios zonas
- 15 Ivaža - pandusas į daugiaubuciu parkingu stiobate
- 16 Formuojama aikštė pėsčiųjų ir dviračių takų jungiančiu su tiltu prieigose
- 17 Privačių ir apskieitimimo sistemos dviračių parkavimo vieta
- 18 Galima skulptūros vieta
- 19 Automobilių parkinai
- 20 Ivaža į parodų rūmų teritoriją
- 21 Jeiga į parodų rūmų teritoriją
- 22 Parodų rūmų pastatas
- 23 Dviračių ir pėsčiųjų takas upės slėnio parko teritorijoje
- 24 Projektuojamos pollio zonas su suoliukais ir dviračių parkavimo vietomis
- 25 Upės slėnio parko teritorija
- 26 Vandenvietė
- 27 Konvertuojamas industriinis kvartalas "Velga"



Pėsčiųjų tilto per Neries upę, nuo Vingio parko iki Lietuvos parodų ir kongresų centro „Litexpo“ teritorijos, Vilniuje, architektūrinio projekto konkursas

RAUDONASIS tiltas





Spalvos ir medžiagiskumai

- 1 Impregnuotas ir tonuotas medinis suoliukas ant gelžbetoninio pagrindo
- 2 Turėklų strybeliai iš nerūdijančio plieno
- 3 Porankiai iš nerūdijančio plieno su integruotais šviestuvais
- 4 Gelžbetoninė tilto konstrukcija ir takų danga su raudonos spalvos užpildu
- 5 Gelžbetoninė tilto konstrukcija su tamsiai pilkos spalvos užpildu

