




VIZUALINIAI RYŠIAI

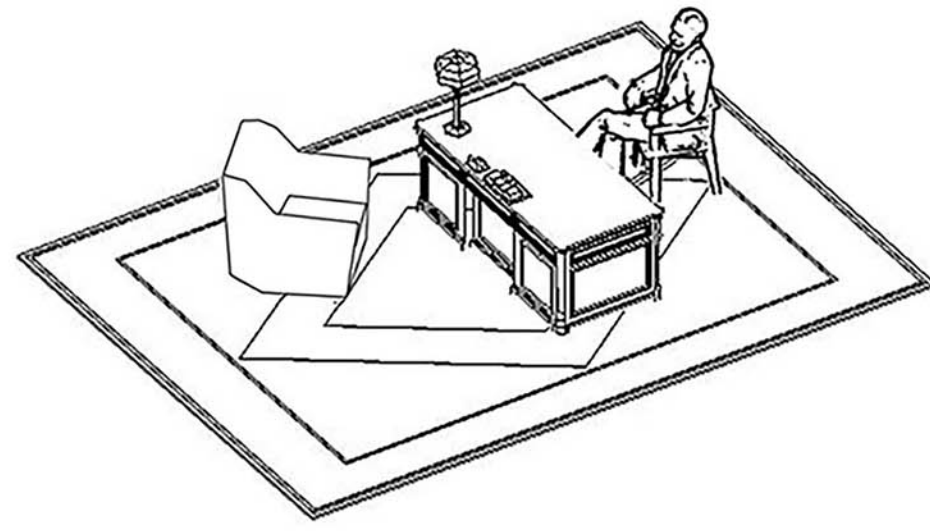

ISTORIJA

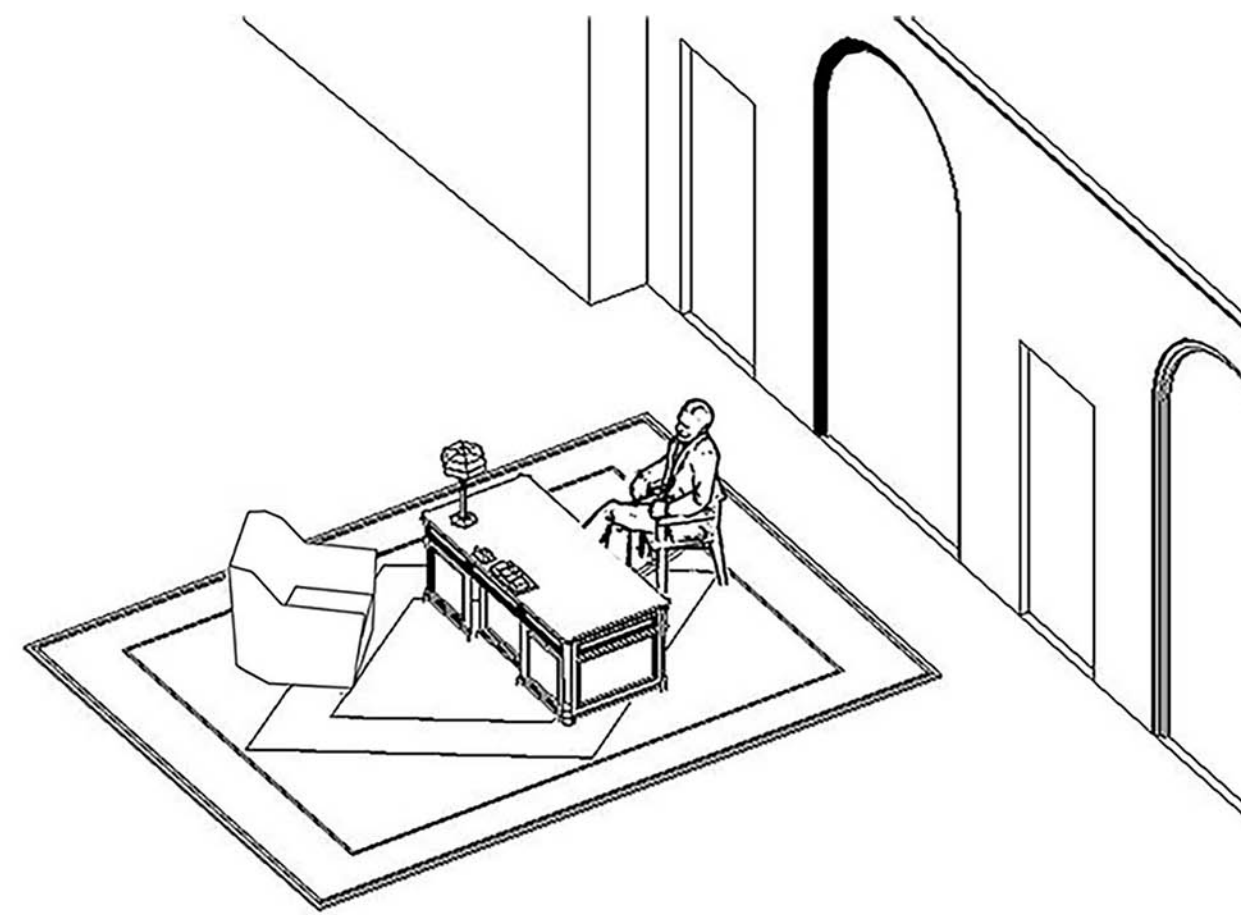



INTEGRACIJA

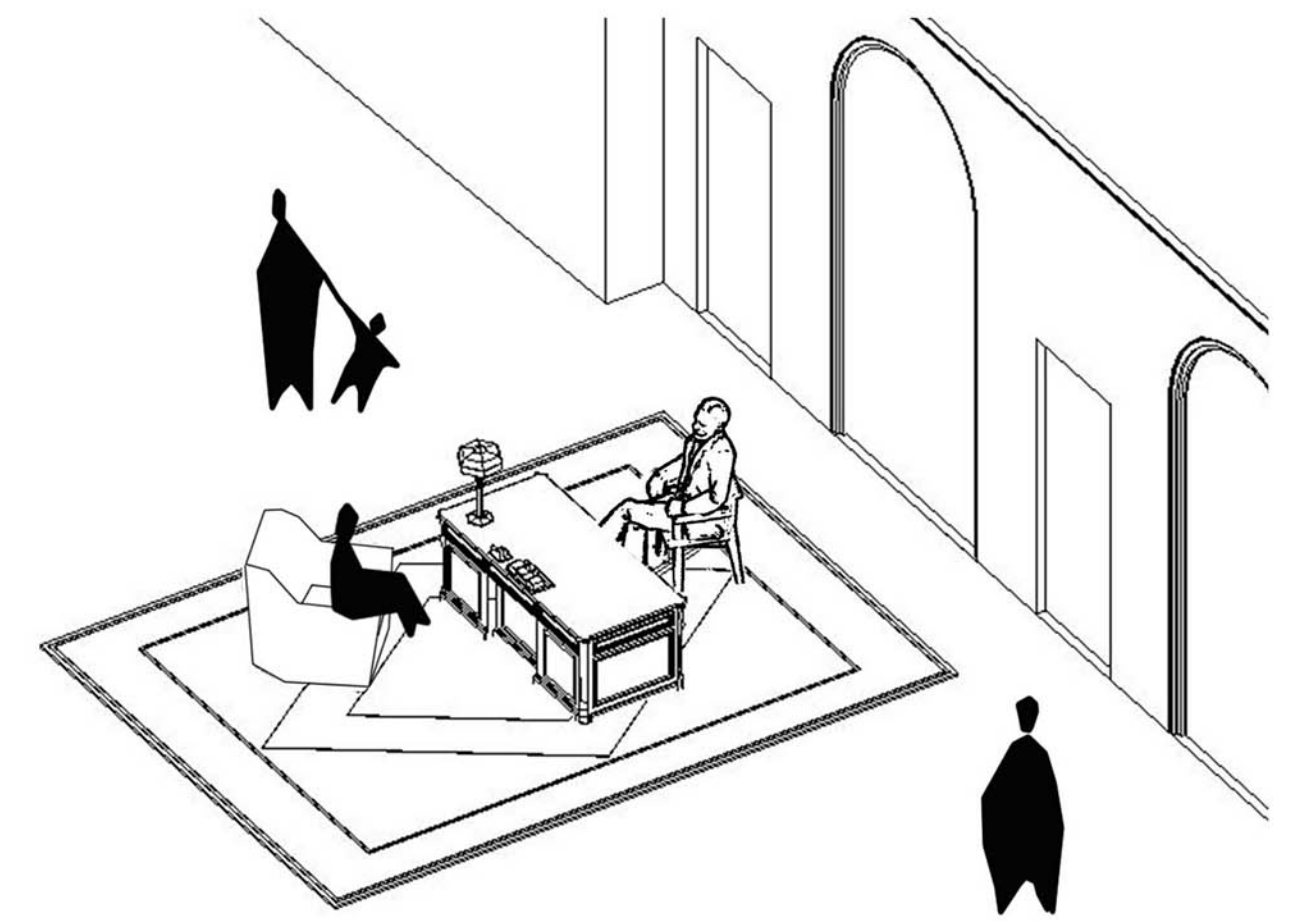

INTERAKTYVUMAS

PAMINKLO ANTANUI SMETONAI SUKŪRIMO IR JO PRIEIGŲ PRIE PASTATO GEDIMINO PR. 13, VILNIUJE, ĮRENGIMO MENINĖS-ARCHITEKTŪRINĖS IDĖJOS KONKURSAS



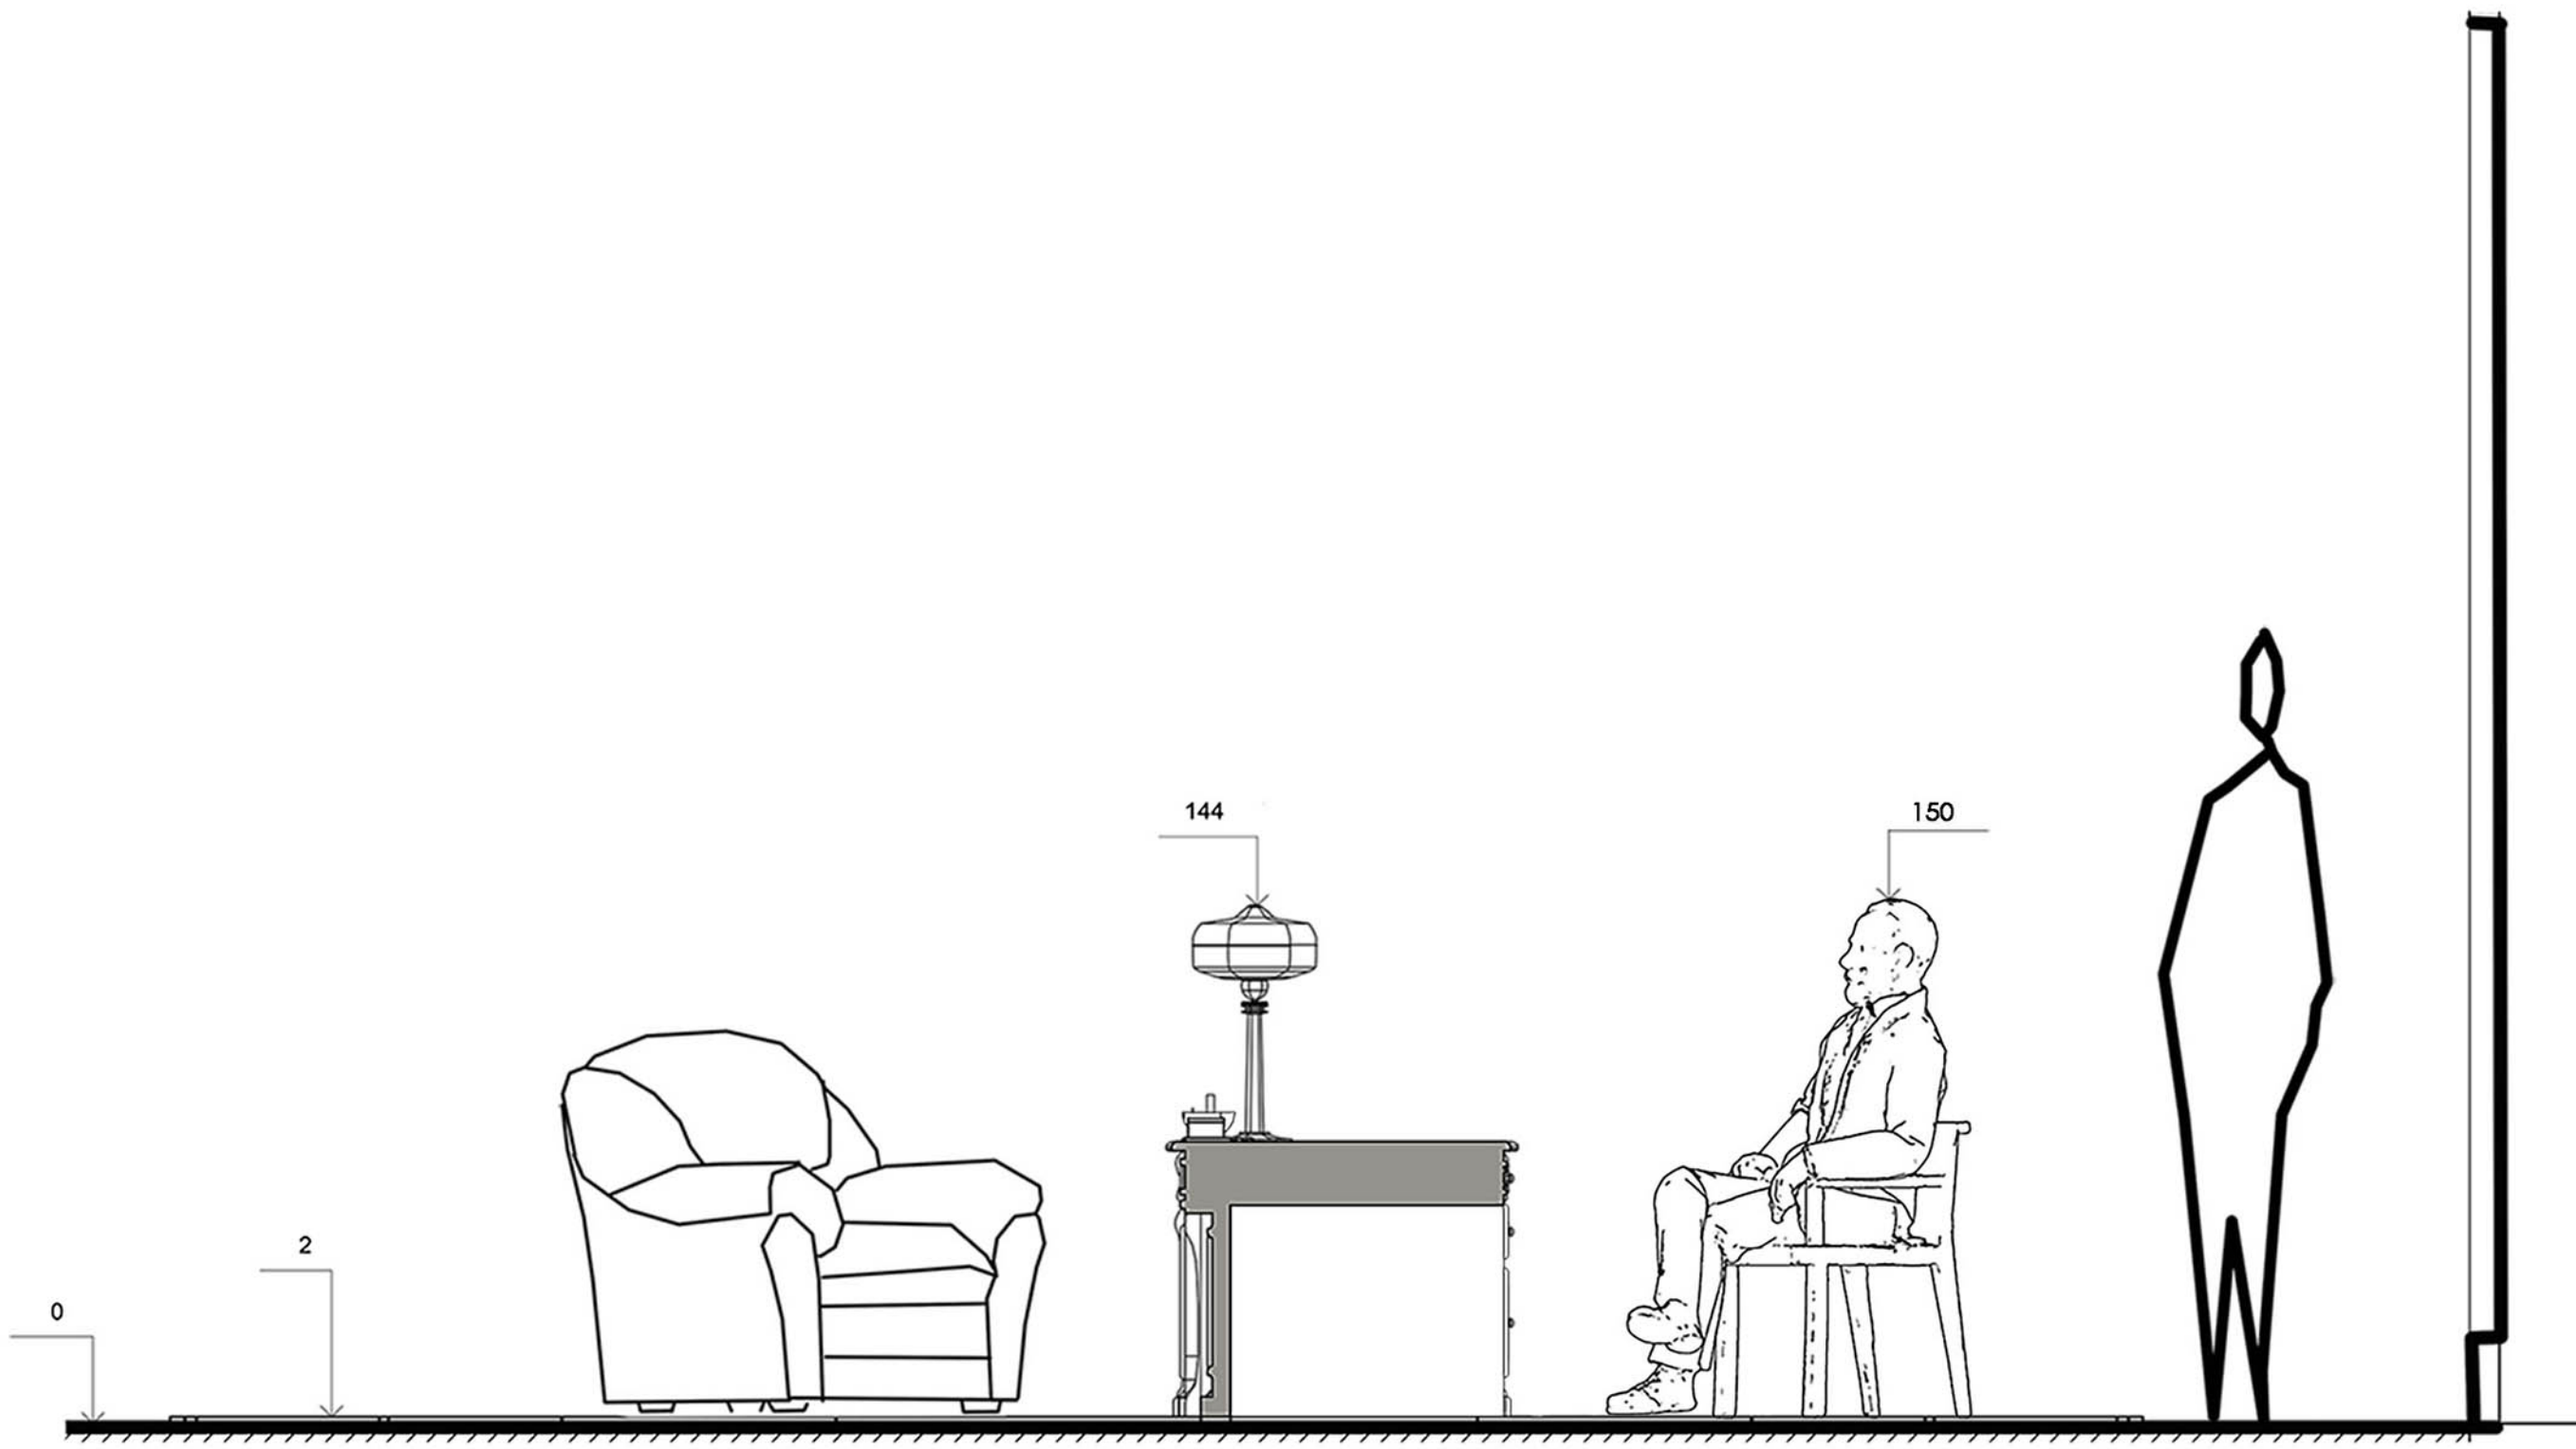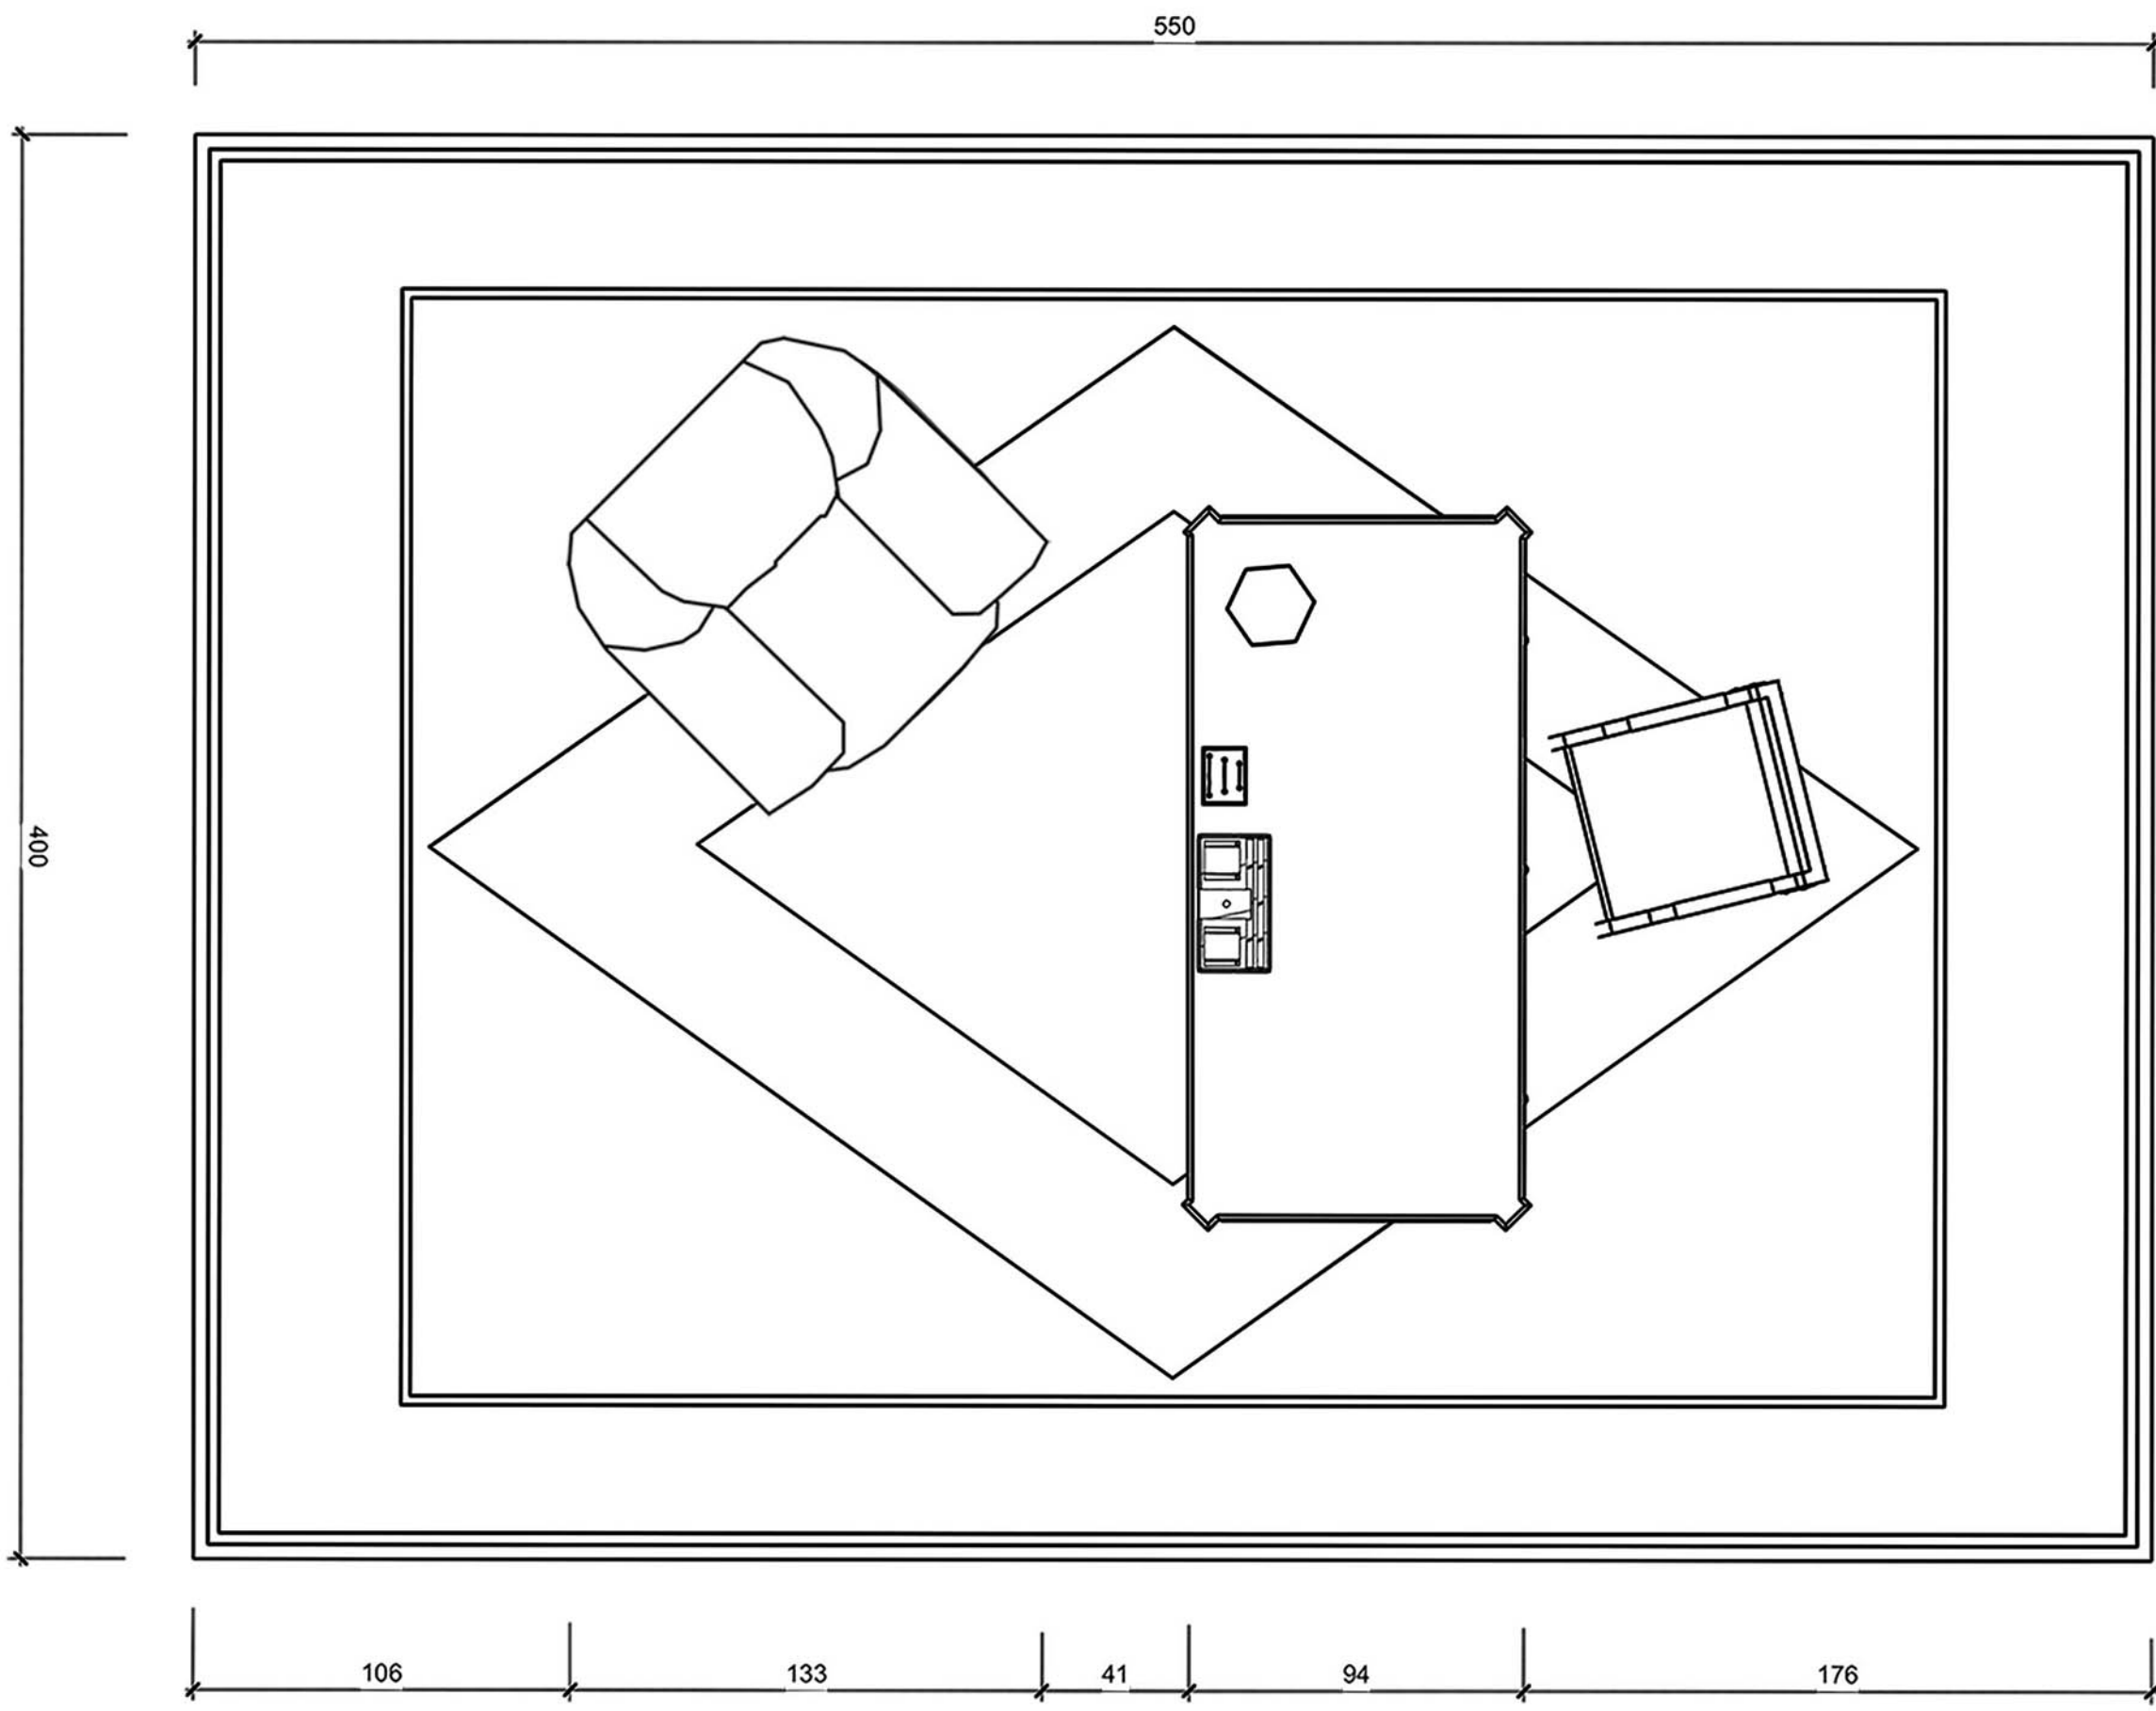

MENINIO AKCENTO PLANAS 1:20

PJŪVIS 1:20

